ELEVATION A–A (éch.1/10)

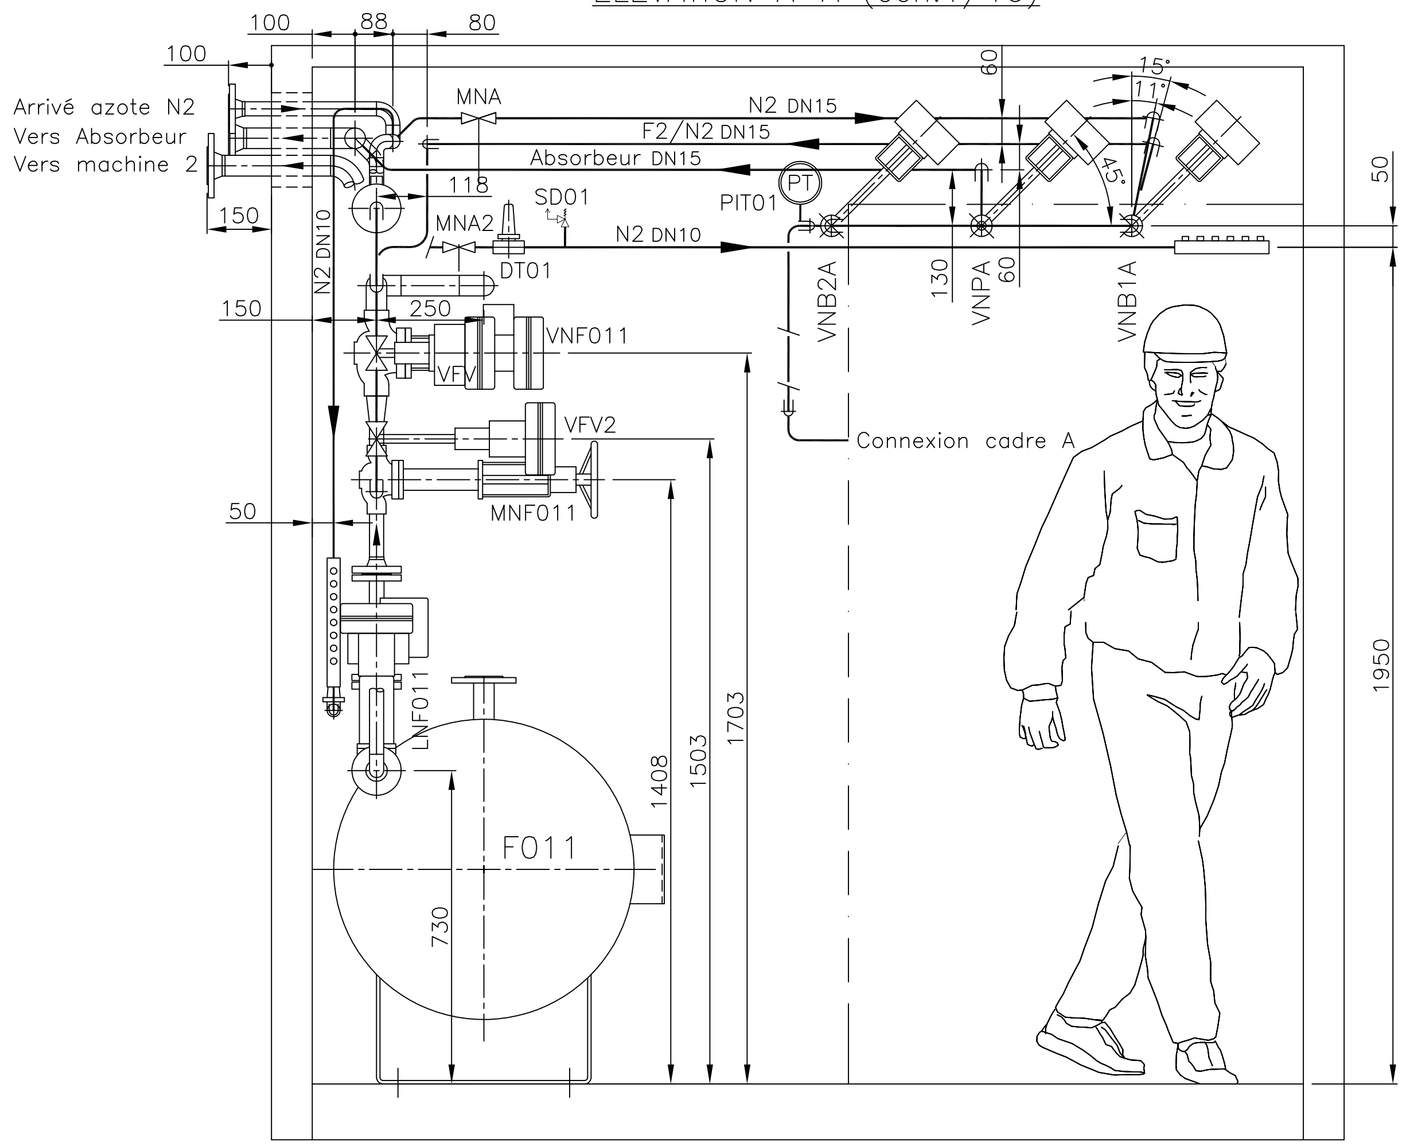

ELEVATION C–C

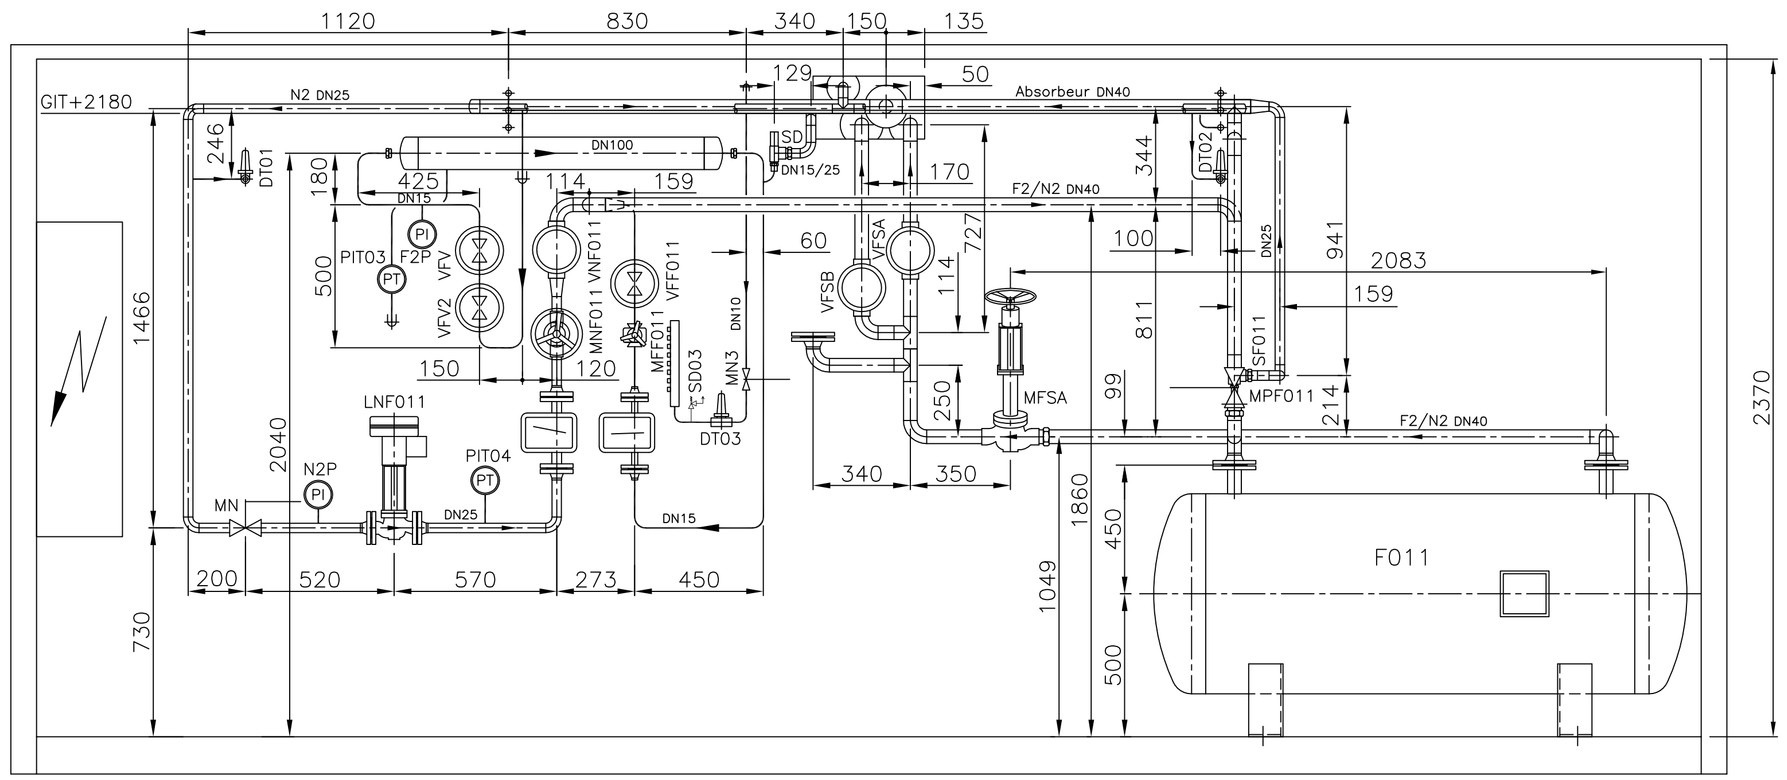

VUE DE DESSUS

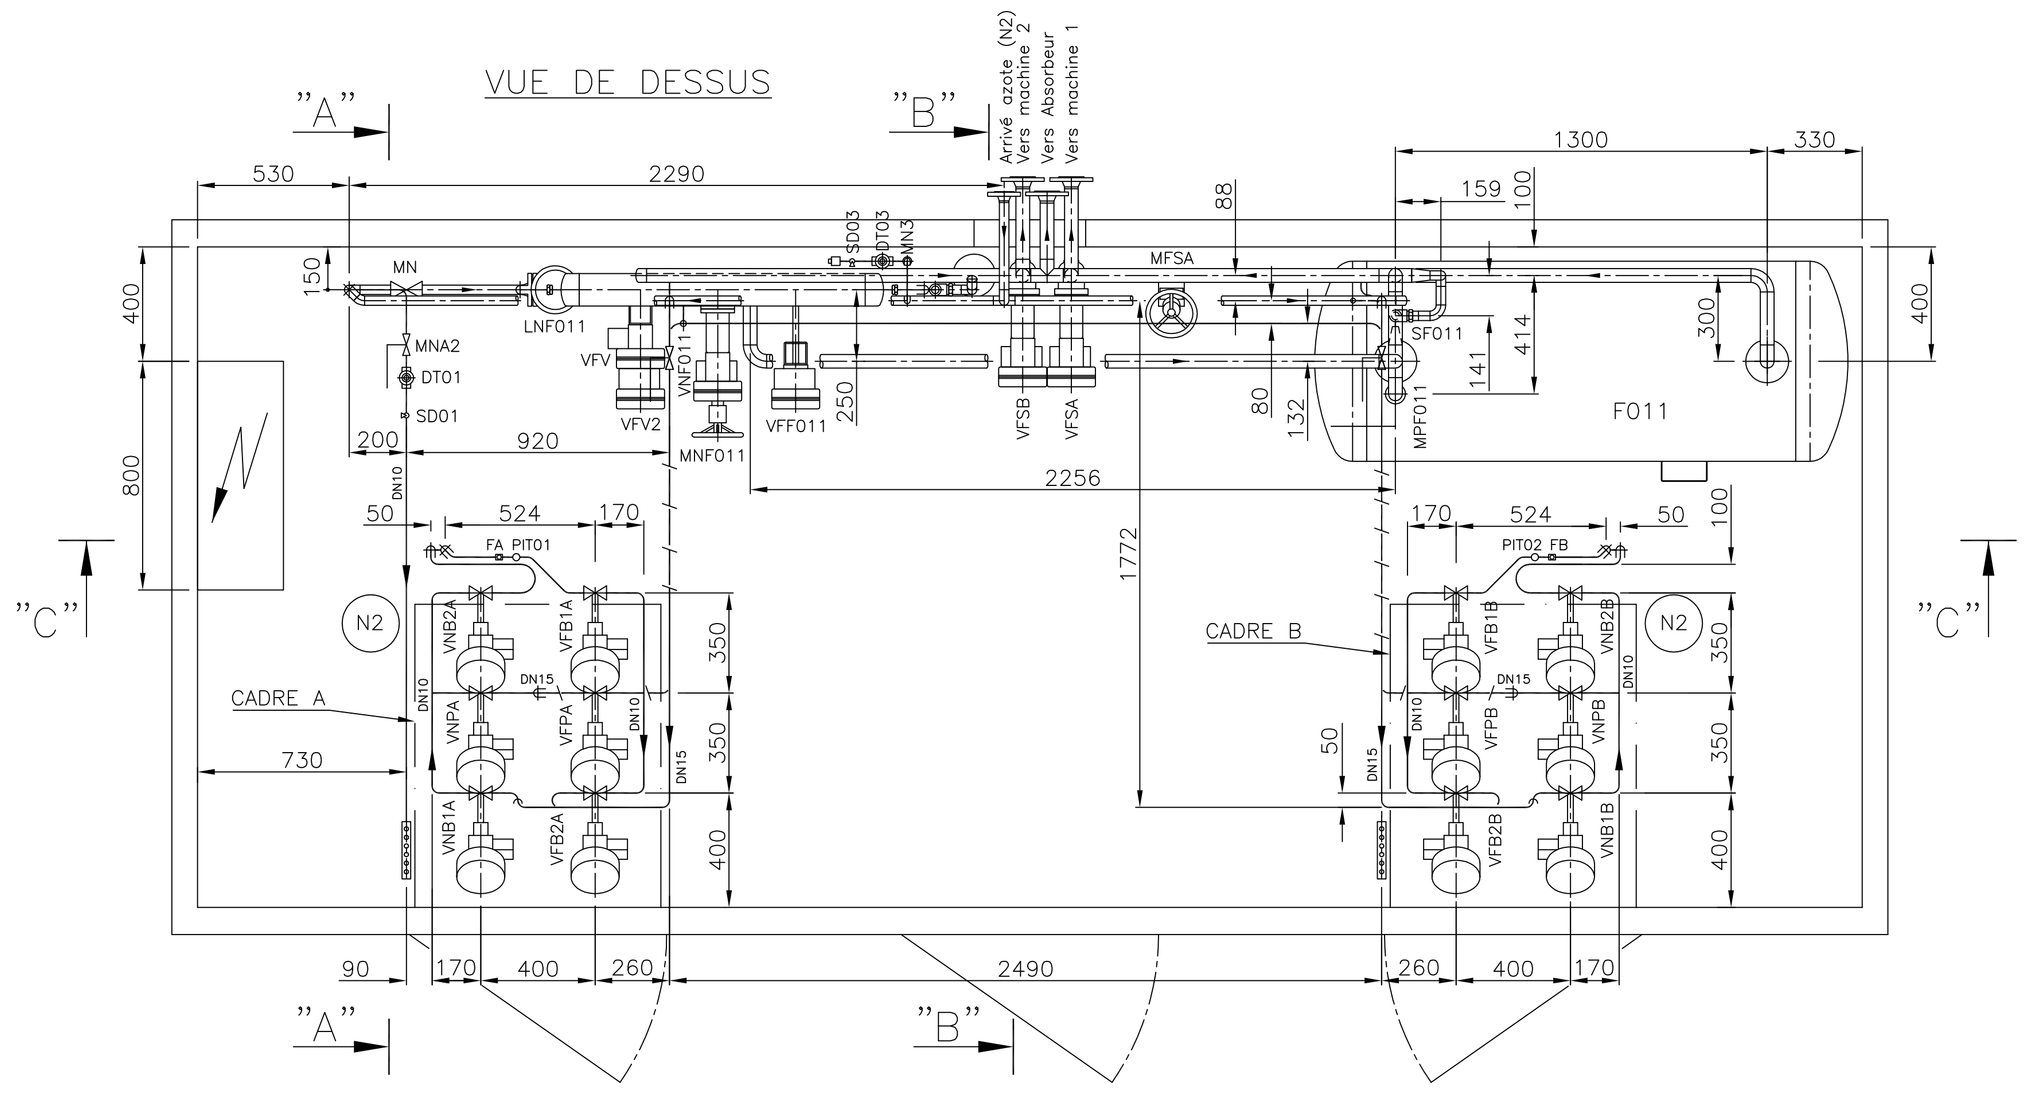

ELEVATION B–B (ech.1/10)

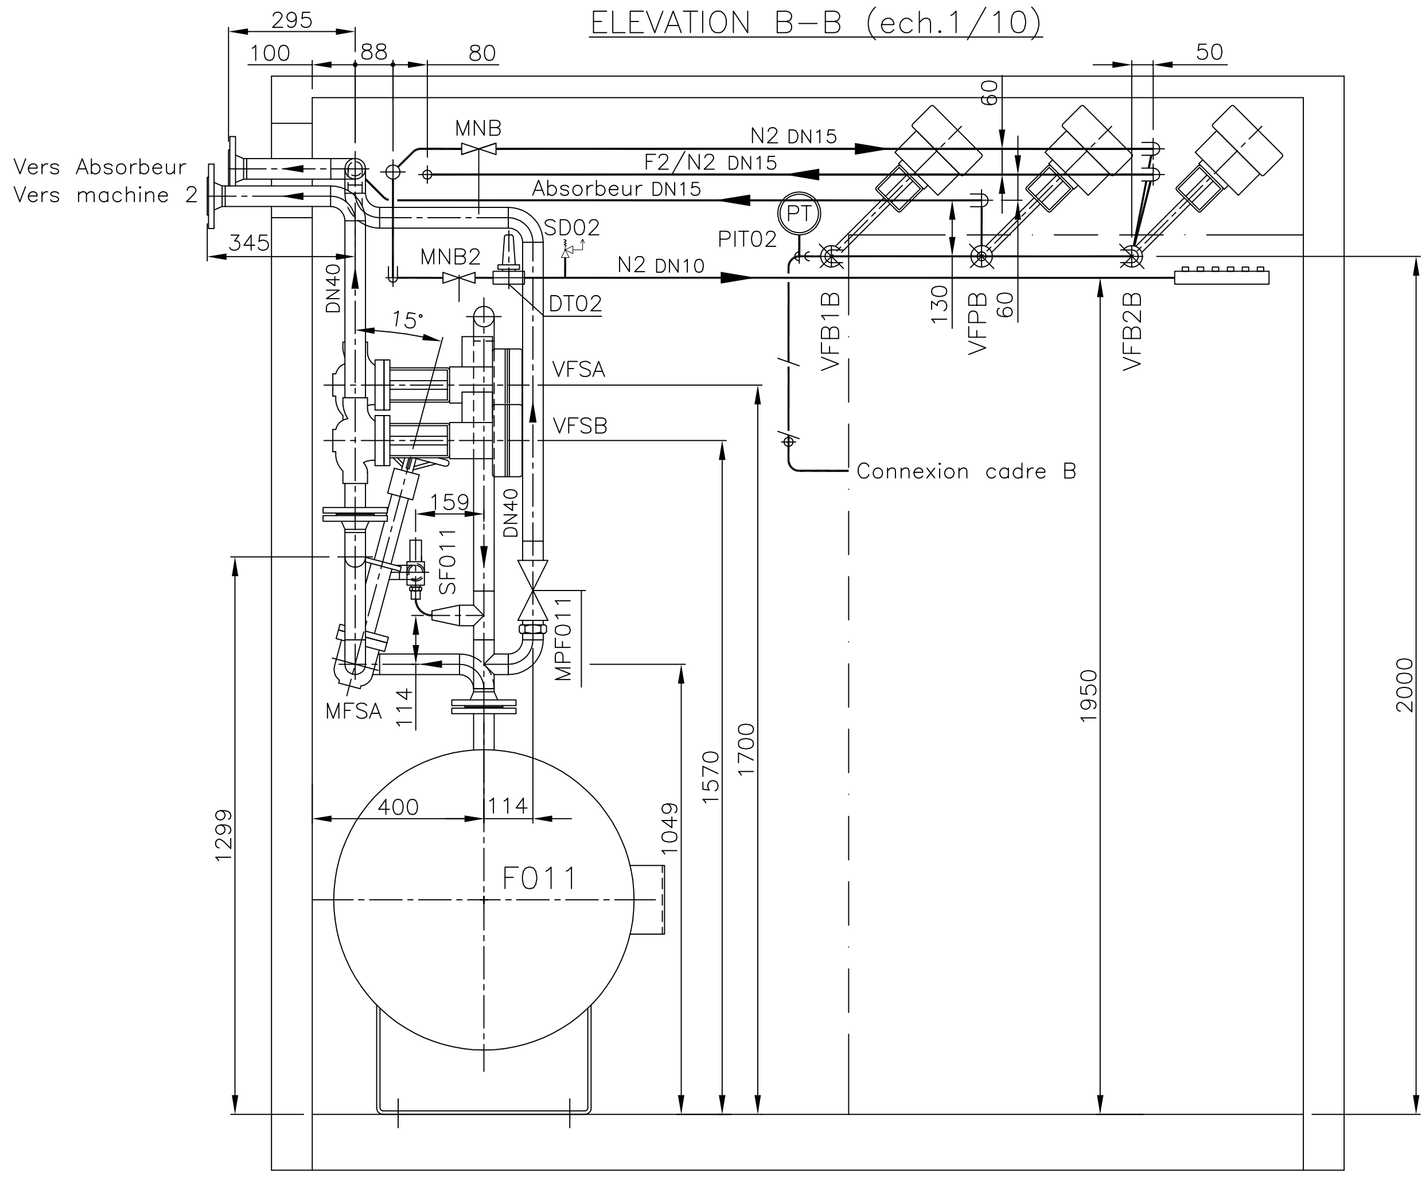

ELEMENTS RECUPERES:

* CADRE A: Vanne automatique rep. VFPA, VFB1A, VFB2A, VNPA, VNB2A, VNB1A
* CADRE B: Vanne automatique rep. VFPB, VFB1B, VFB2B, VNPB, VNB2B, VNB1B
* Vanne de régulation rep. VFV

Indice	Date	Désignation	Par
B	27/10/07	Inversion de la position des vannes rep. VFV et VFV2	EFC
A	05/06/07	1er EDITION	EFC

La diffusion et la reproduction de ce plan sont formellement interdites, sauf autorisation écrite de EGTIM Industrie

egtim C E D

STATION DE CHANGEMENT CADRE F2 ET MELANGE F2/N2

Client: INERGY AUTOMOTIVE

VUES EN PLAN ET ELEVATIONS

DESSINE	EFC
VERIFIE	EGTIM
ECHELLE	1/15–1/10
DATE	05/06/07

N° de Plans : N° 0026 04 07 B