Indice	Date	Désignation	Par
D	22/10/05	MISE A JOUR SELON REMARQUES INERGY	EFS
C	12/05/05	ALIMENTATION EN N2 DES VANNES SAMSON + PT	EFS
B	30/04/05	ø DES VANNES MODIFIE AVEC SAMSON le 27/04/07	EFS
A	26/04/07	1er EDITION	EFS

DESSINE	EGTIM
VERIFIE	EFS
ECHELLE	/
DATE	26/04/07

La diffusion et la reproduction de ce plan sont formellement interdites, sauf autorisation écrite de EGTIM

EGTIM CED

STATION DE CHANGEMENT CADRE F2 ET DE MELANGE F2/N2
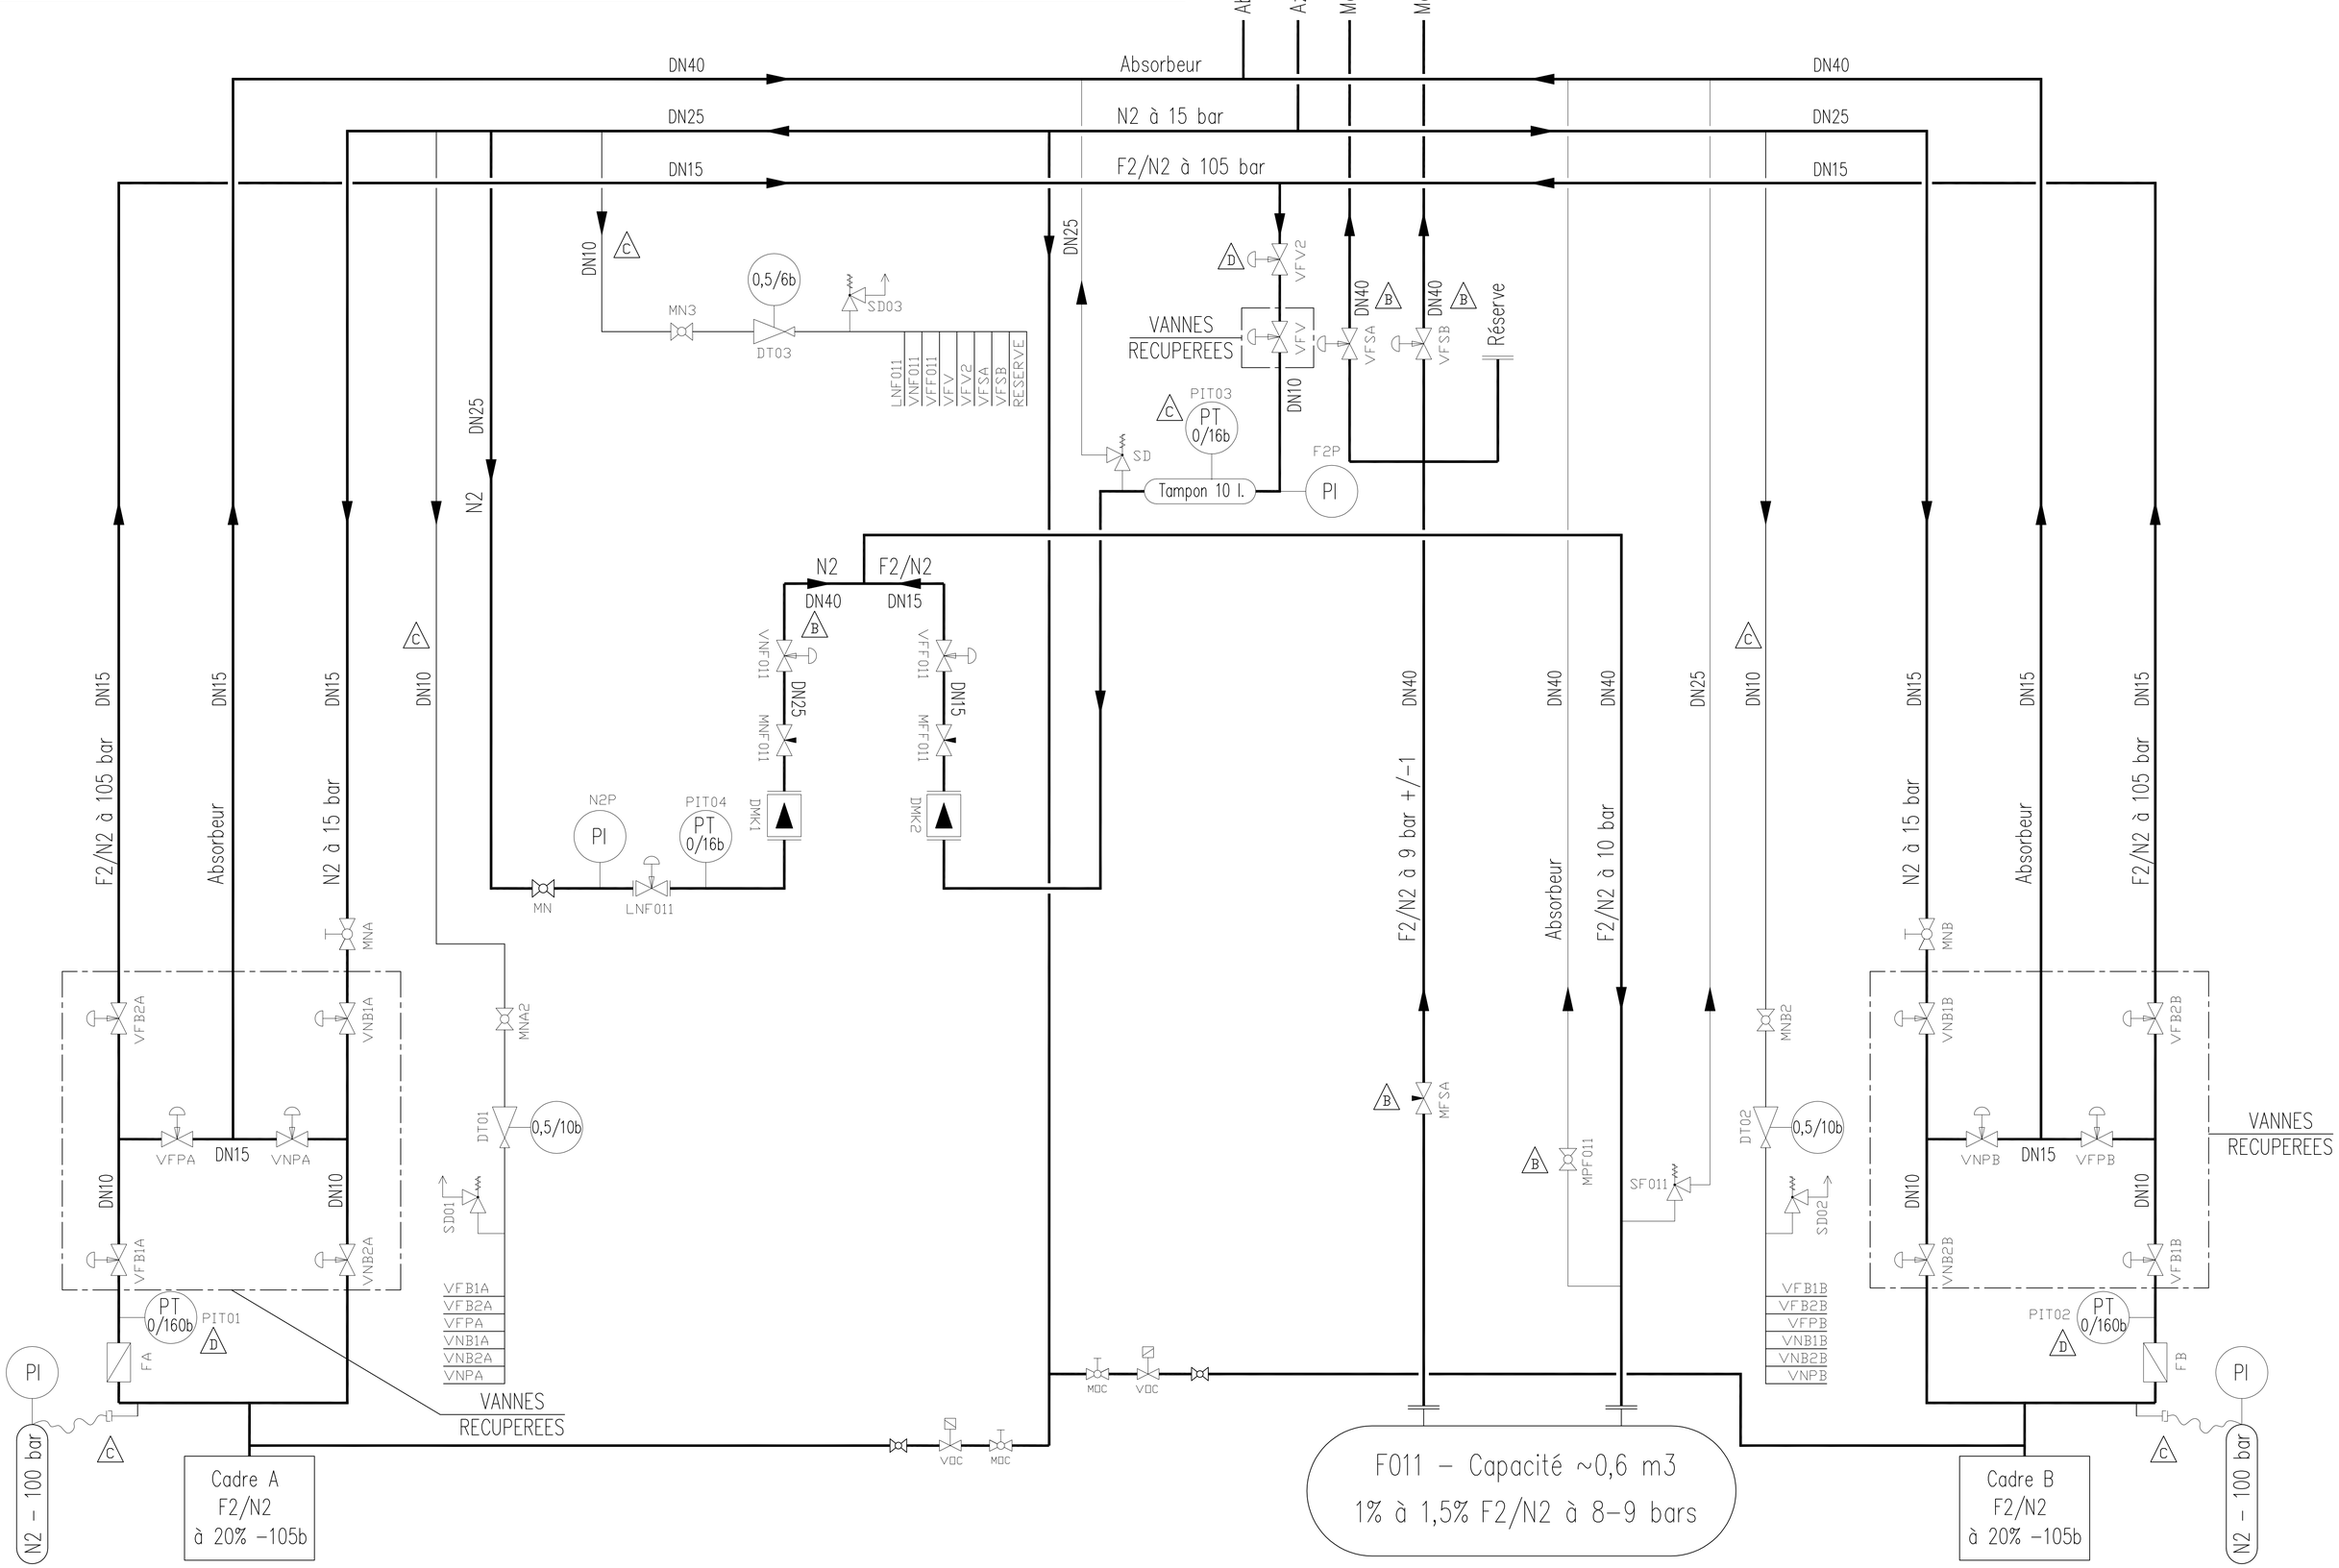
Schéma de tuyauterie