



FACADE EST (A-A)

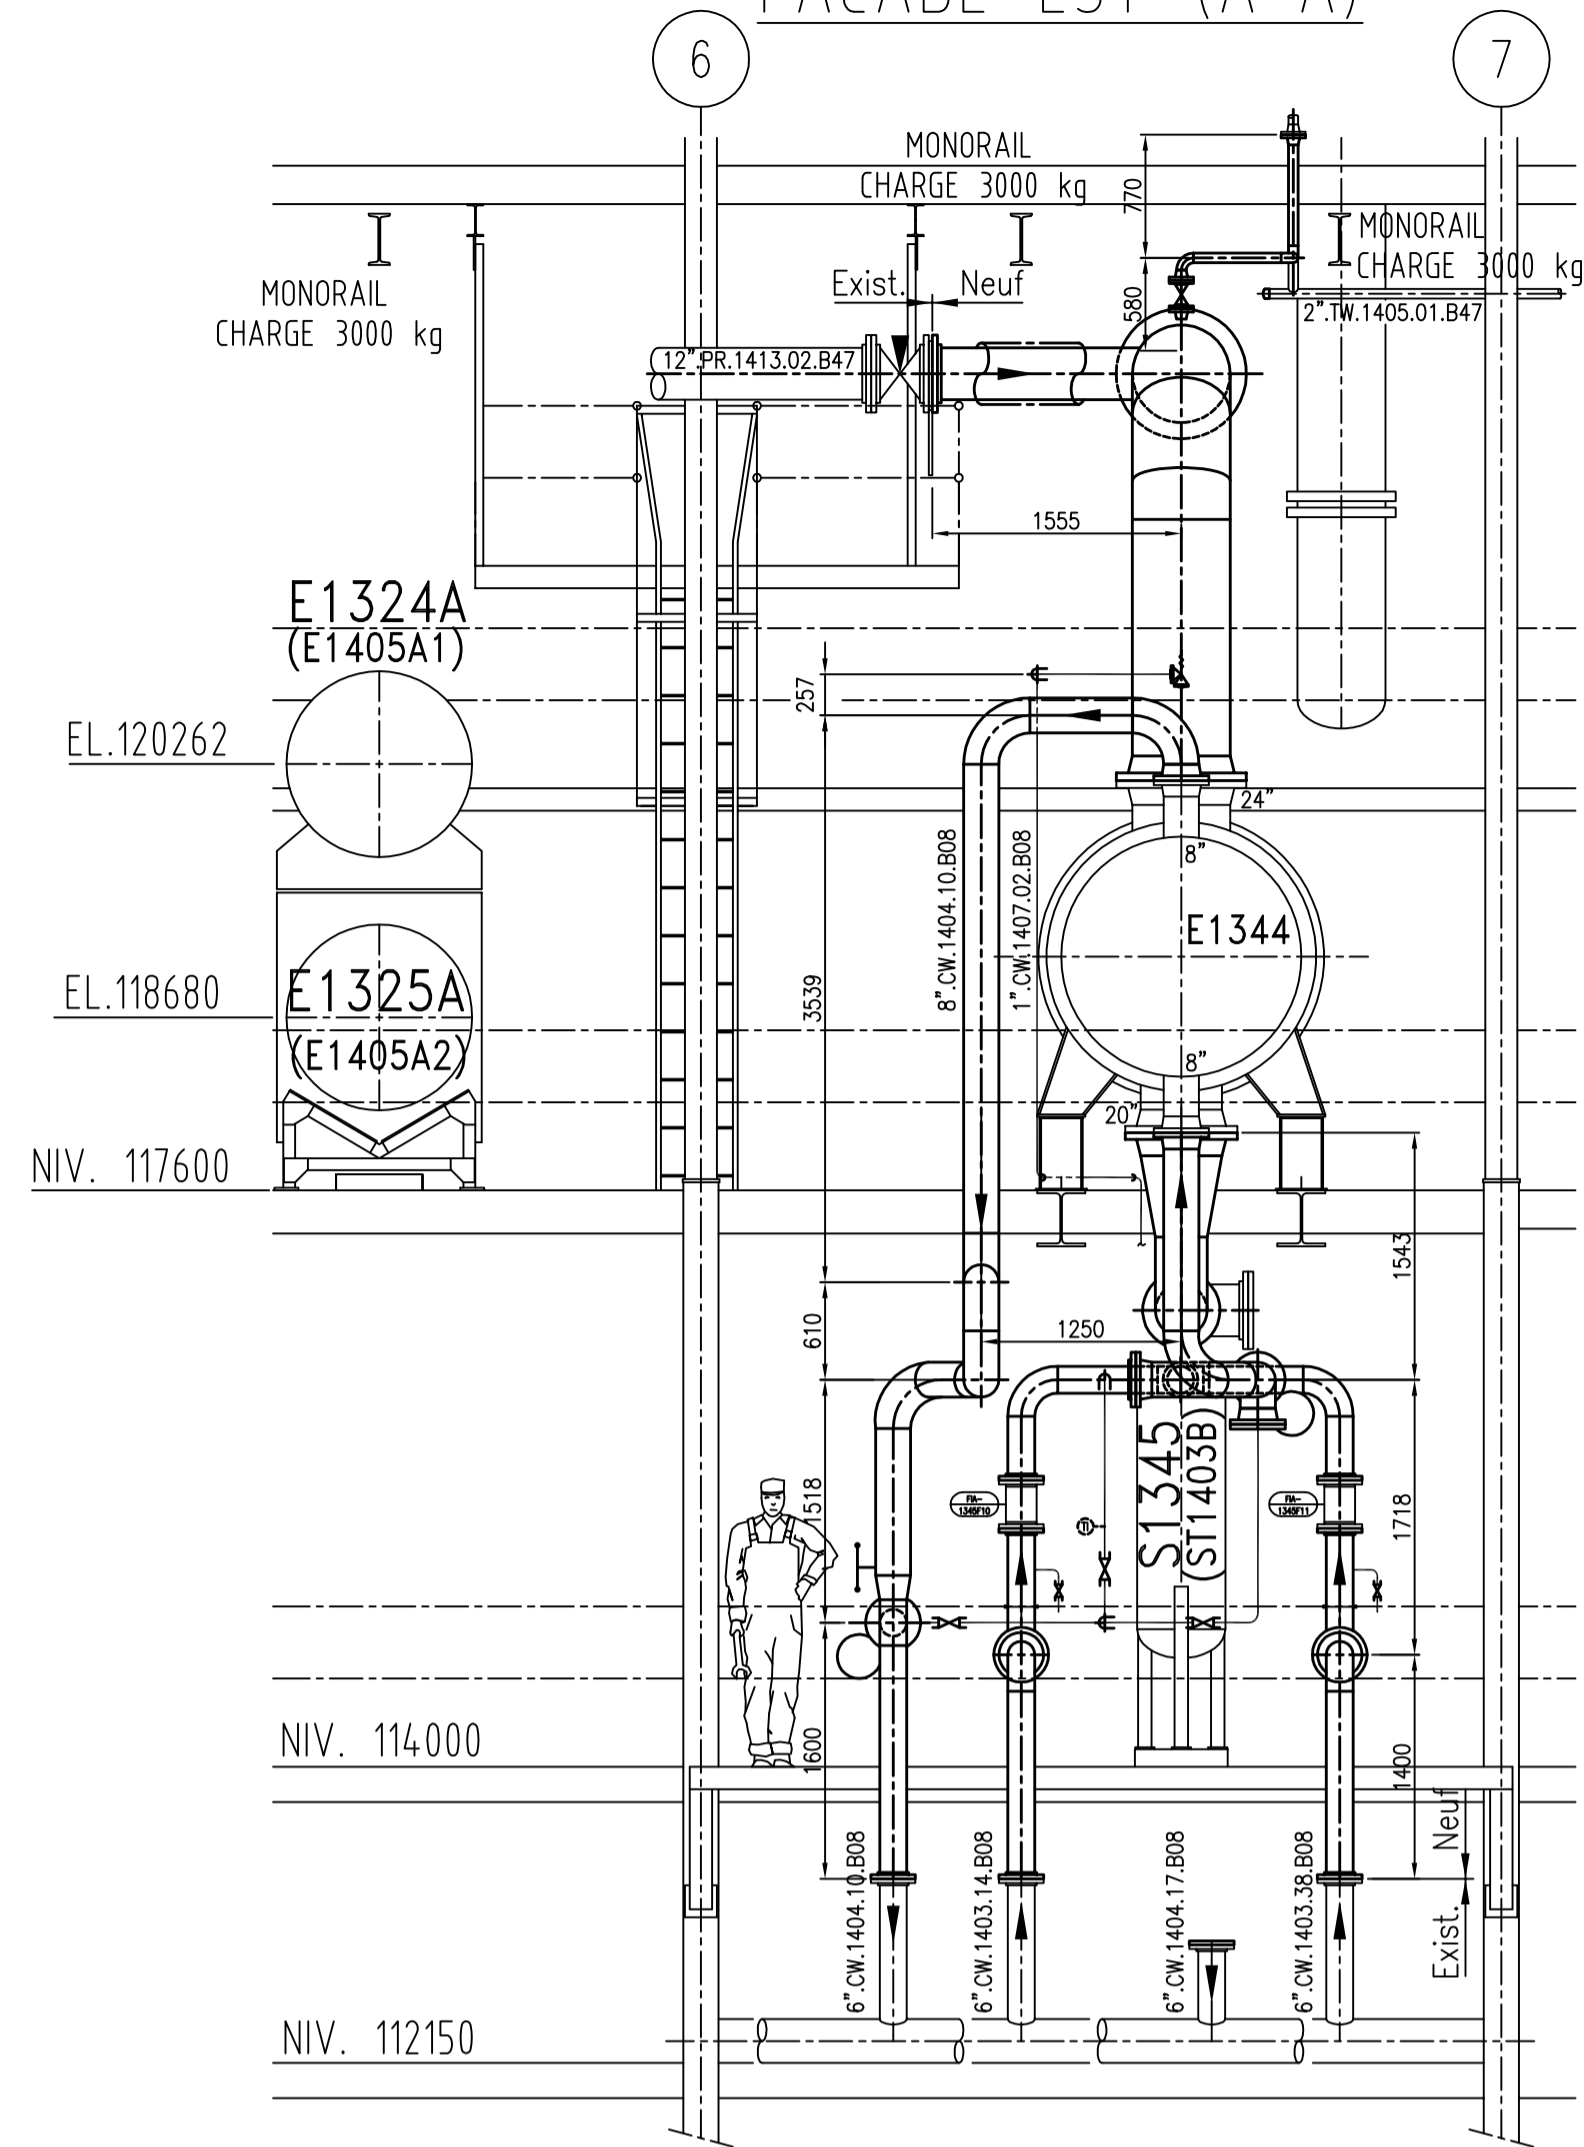


FACADE SUD (B-B)

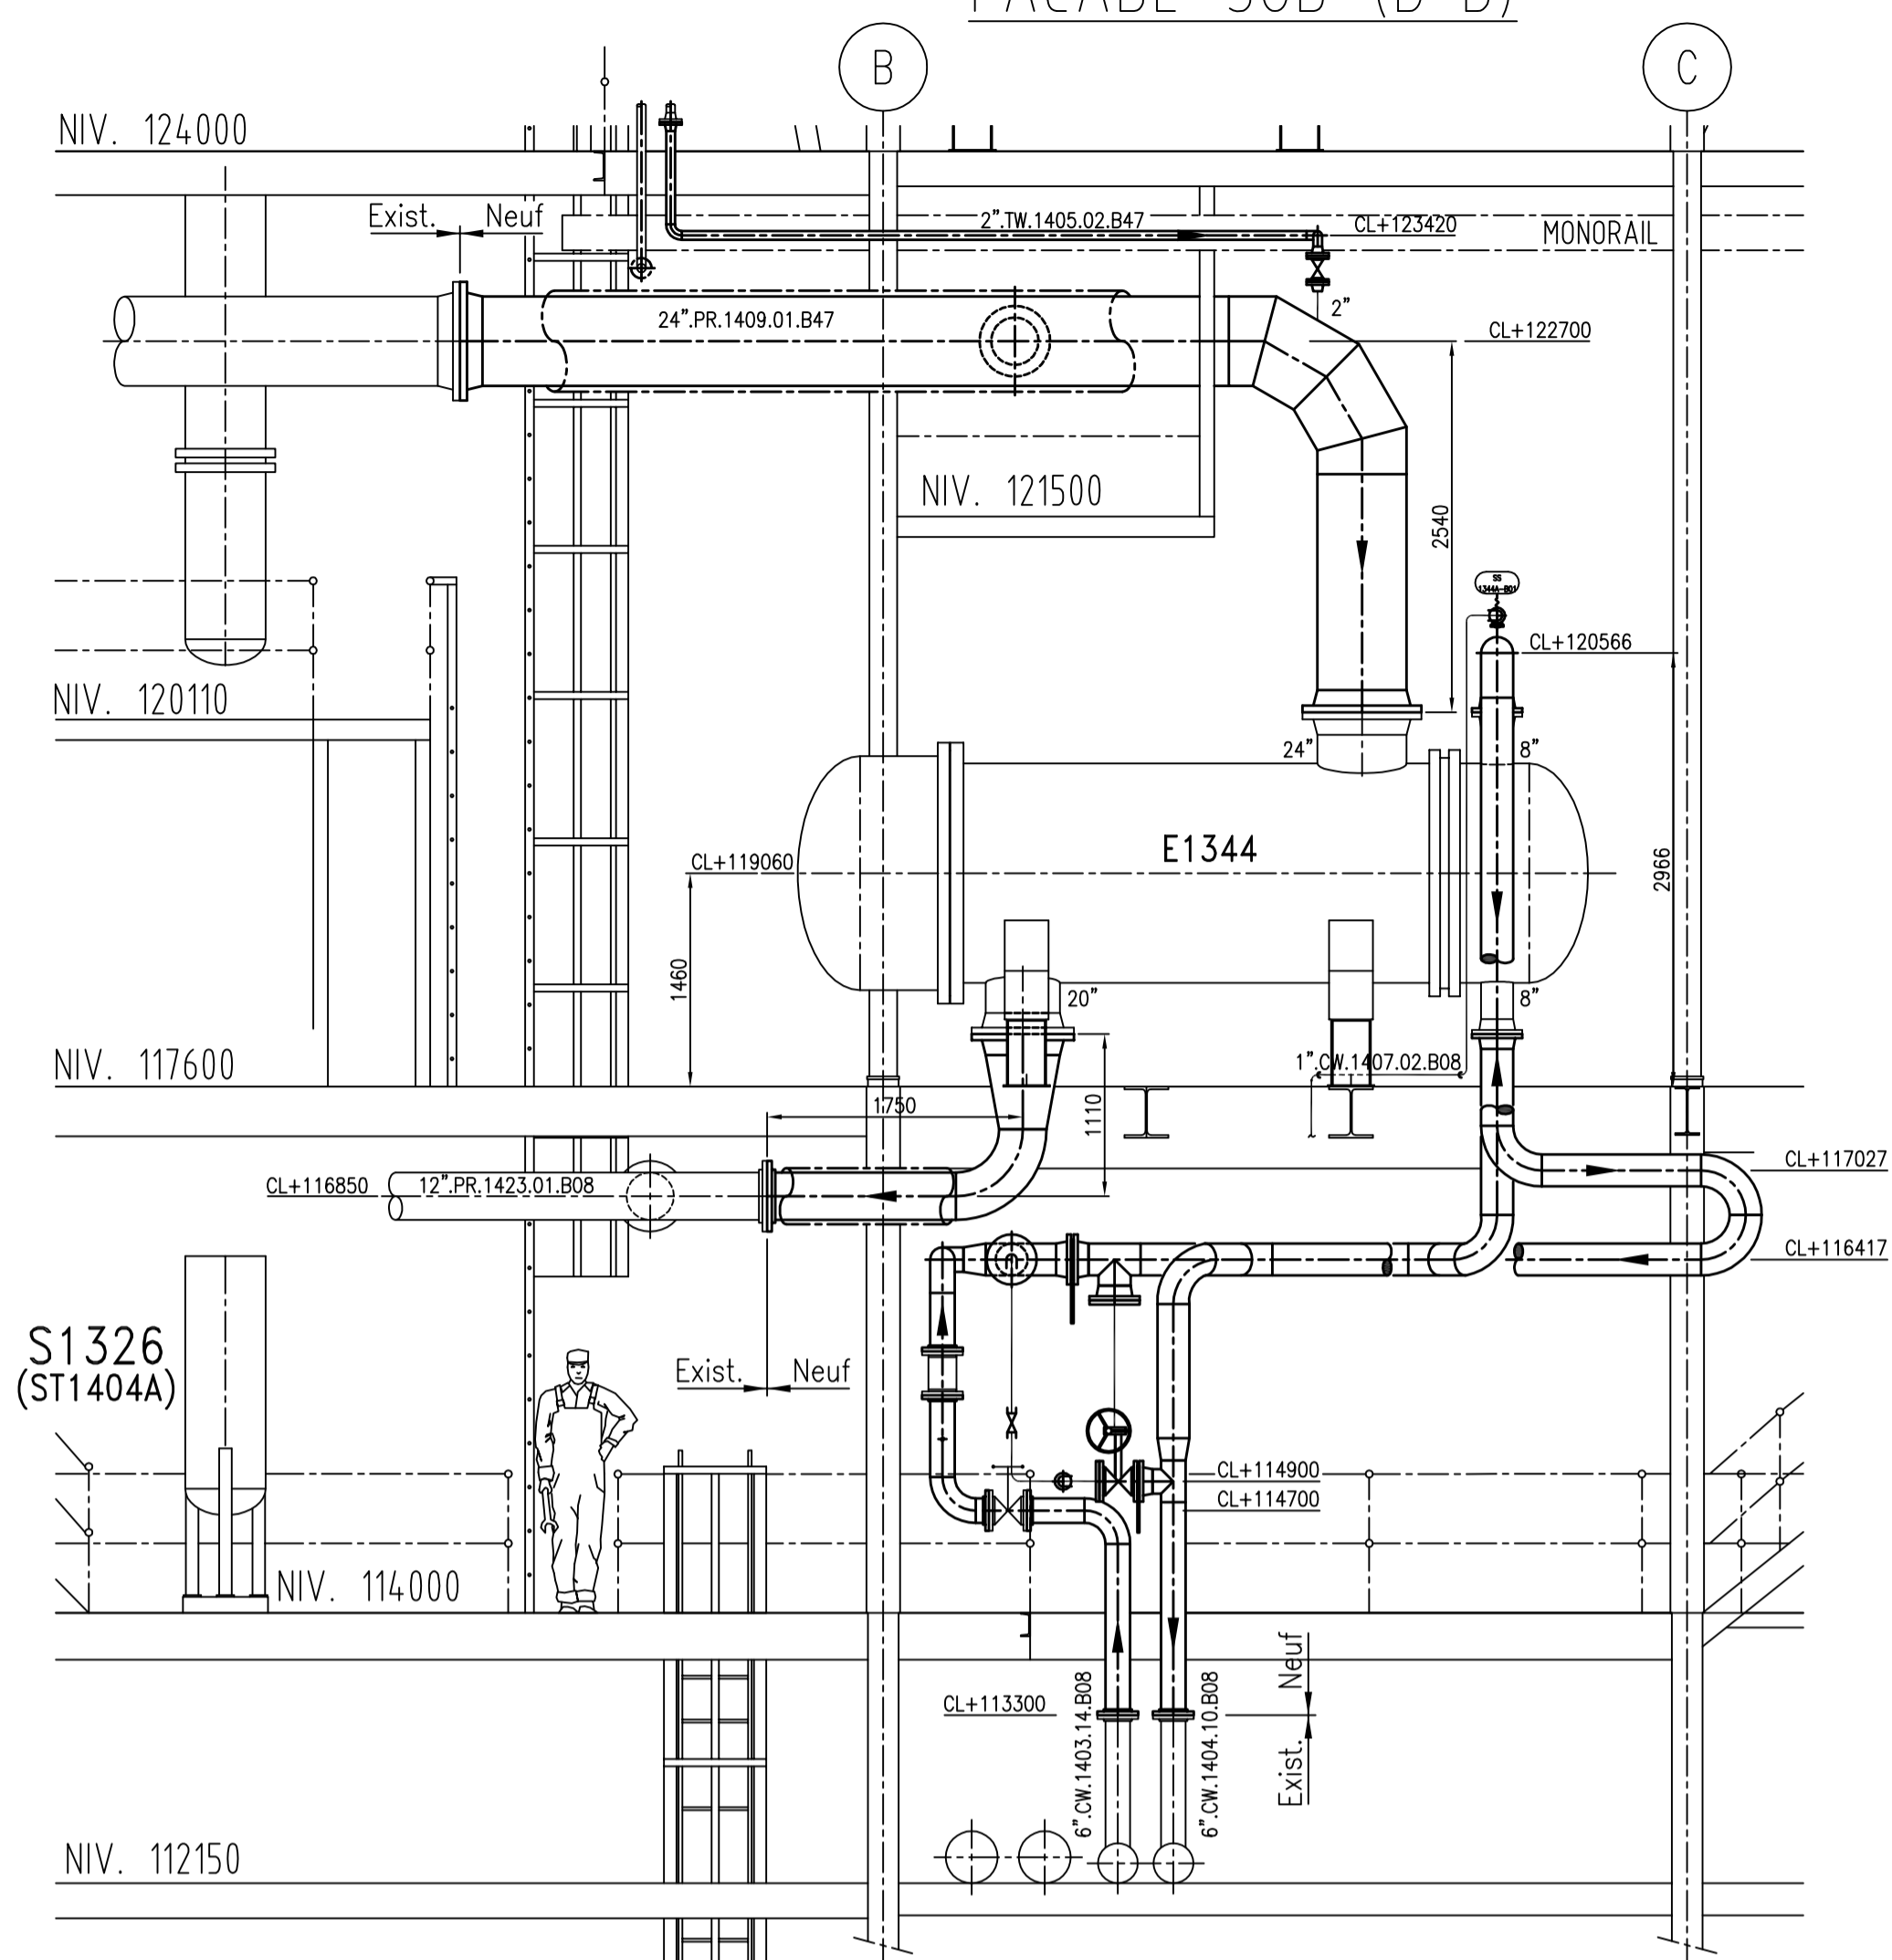



VUE EN PLAN

Niv.117600

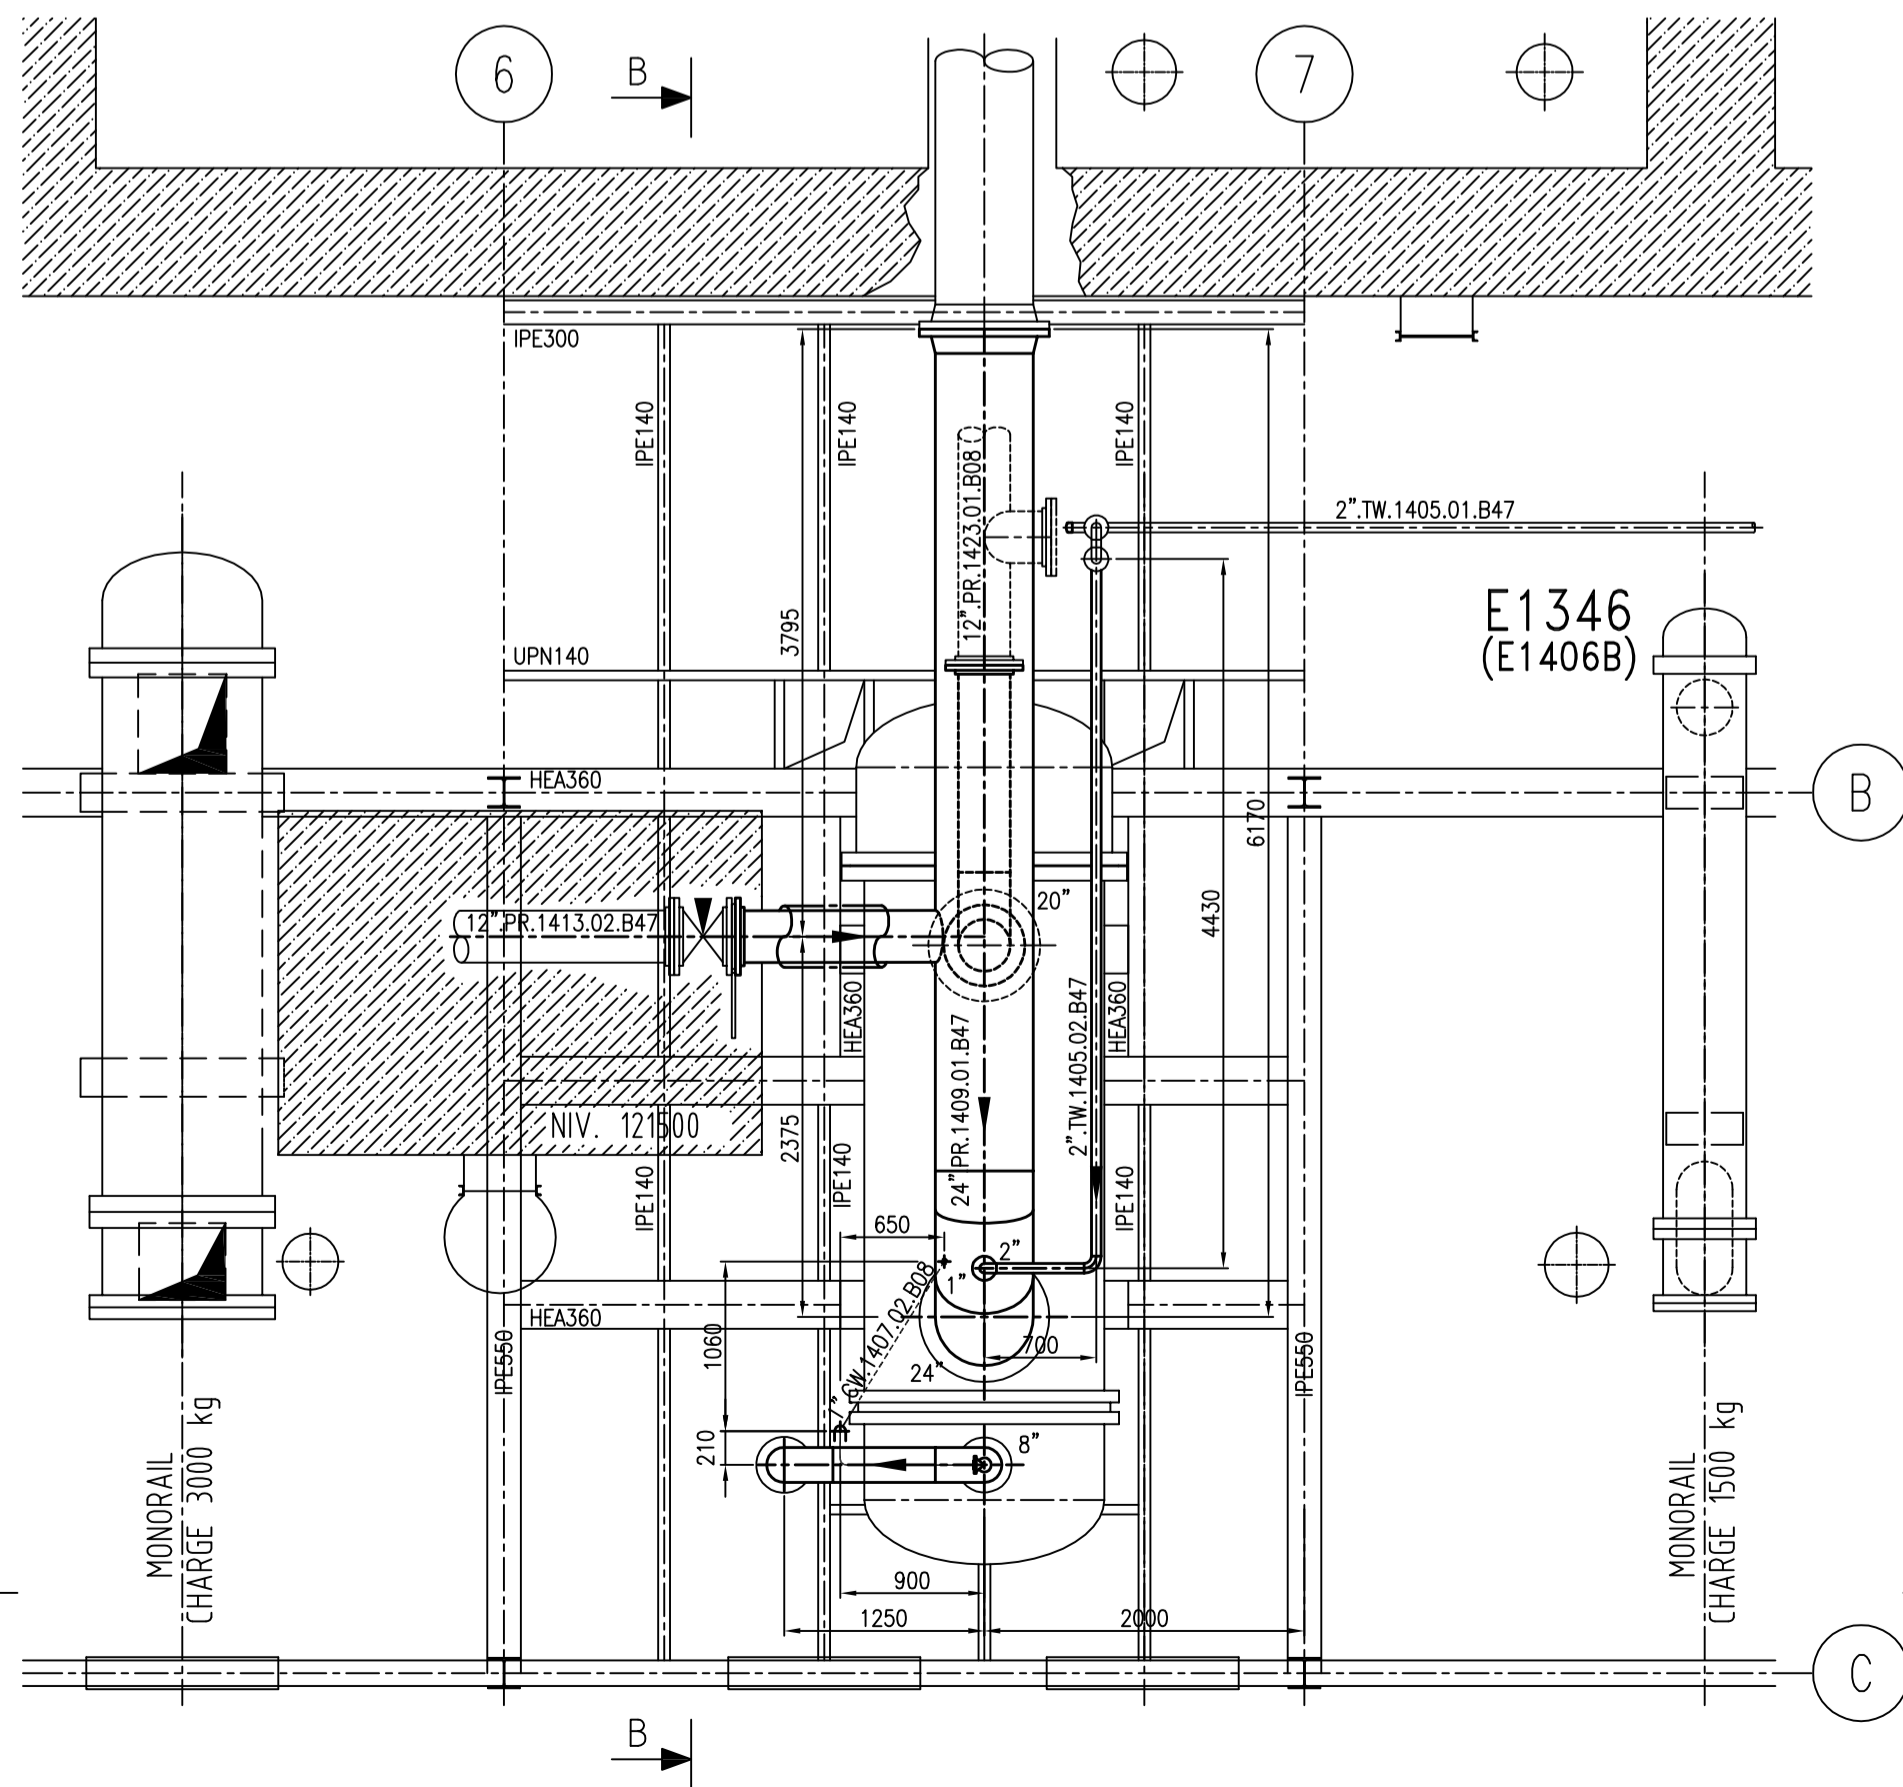

VUE EN PLAN

Niv.114000

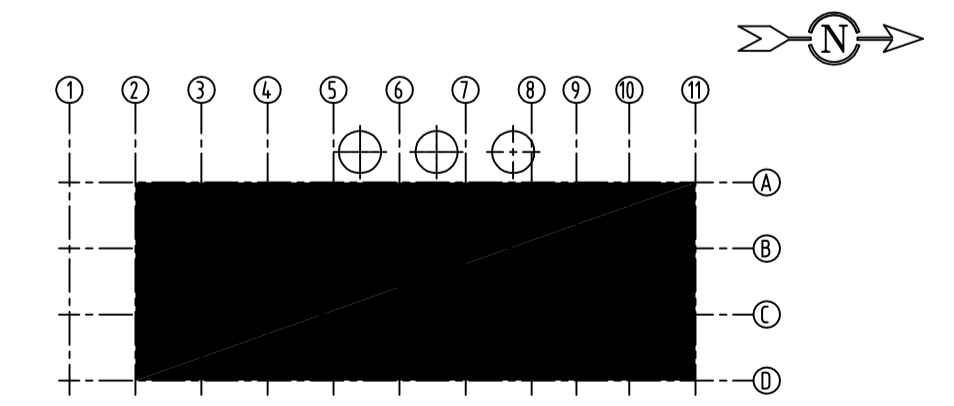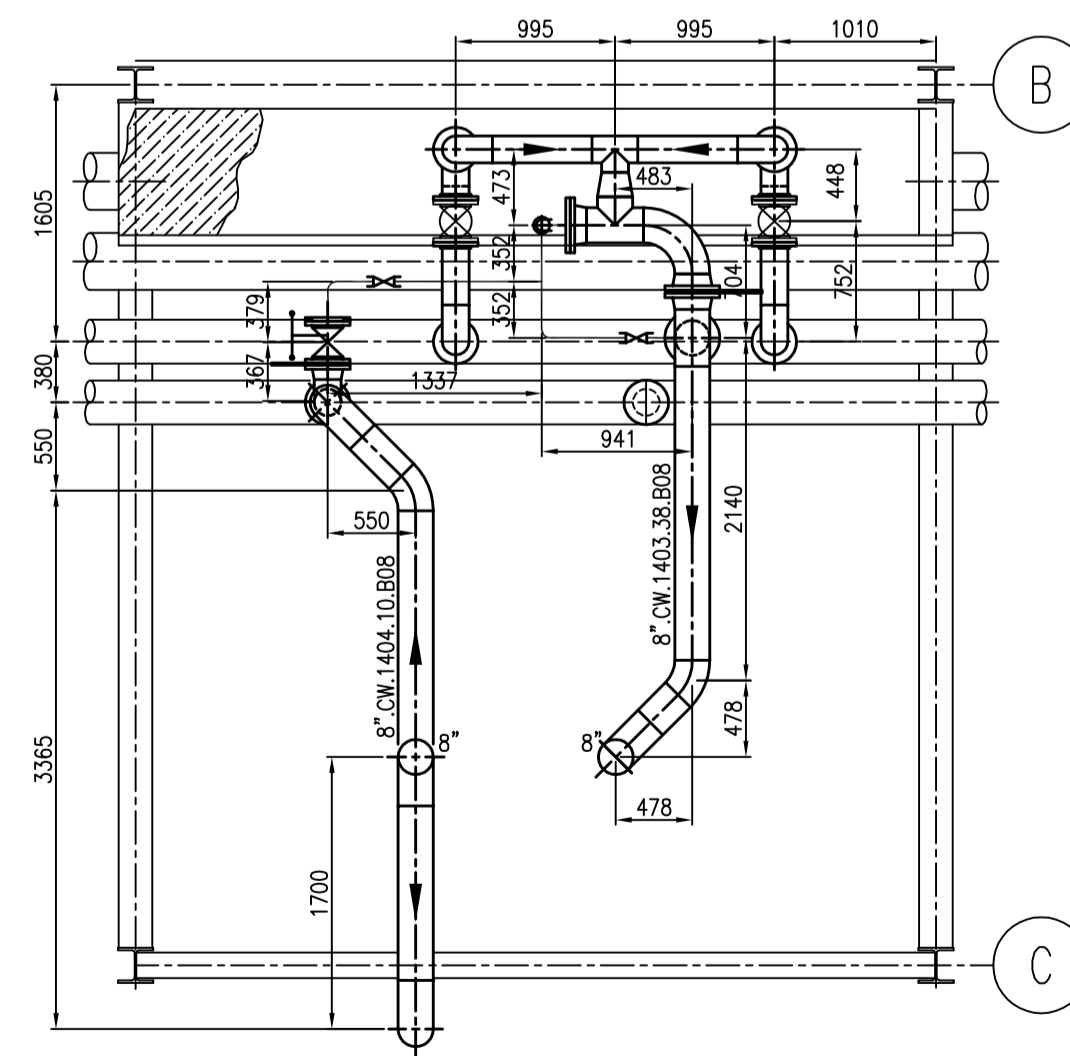

INDICE	DATE	DESIGN	DESIGNATION	VERIF.	APPR.
1	22/11/07	FELS	PREMIERE EDITION	FC	ED
TITRE					
BÂTIMENT RECUPERATION					
VUE EN PLAN NIV.11400 - NIV.117600 et ELEVATIONS					
FILES 6 à 7 et B à C					
Plan d'implantation de l'échangeur E1344 et de tuyauteries					
Lanxess					
Usine de La Wantzenau					
DESIGNÉ PAR:	VERIFIÉ PAR:	APPROUVÉ PAR:	ECHELLE:	FEUILLE:	AVIS/AD:
FELS	FC	ESTEVE	1:33	1	-
22/11/07	05/12/07	06/01/08			
LD 13 -0017			MODULE 922100		