


2ème Etage MODIFIE

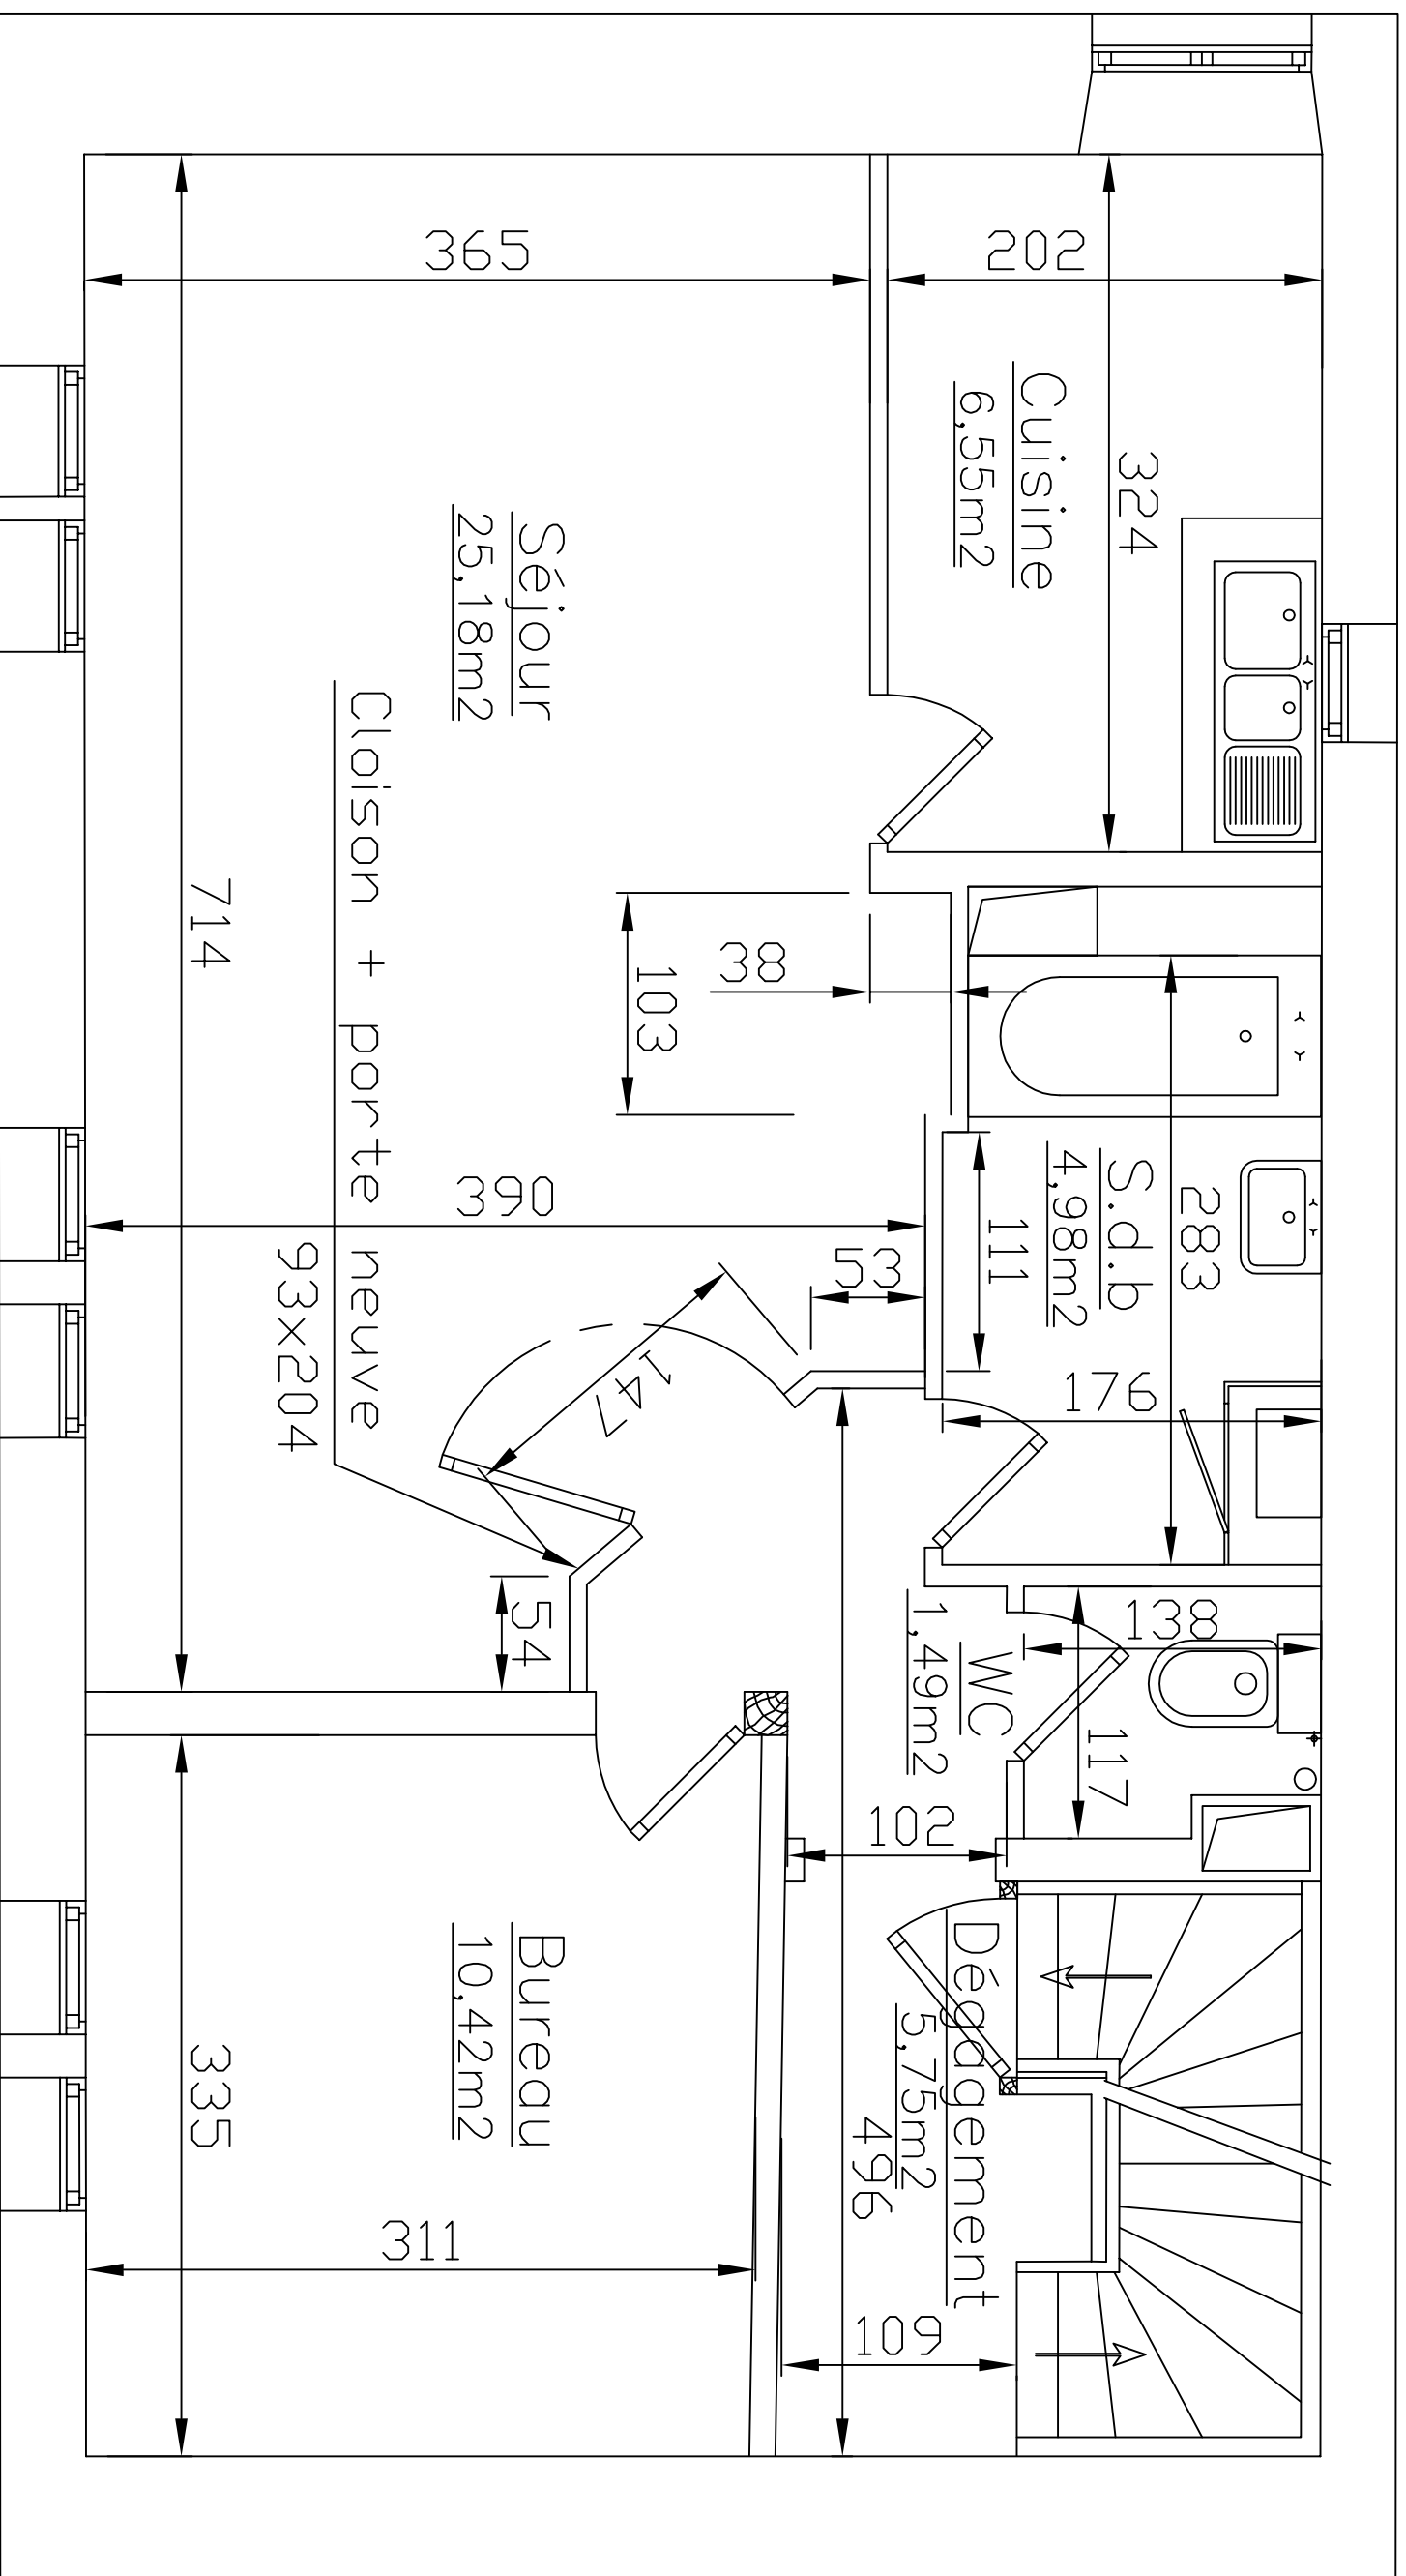

Index	A	Date	15/10/07	1er EDITION	EFCC
Designation	Ce plan est la propriété de FELS Consulting, il ne peut être reproduit ou communiqué à des tiers sans notre autorisation.				

FELS Consulting

77 Route de Neuf-Brisach
68000 COLMAR
Tél. 03 89 23 68 19
Fax. 03 89 41 98 43

RENOVATION DES COMBLES

Création de 3 lucarnes
4, rue Ruest 68000 COLMAR

DESSINE	EFCC	N° de Nomenclature :	N° 4	30.08	07 A
VERIFIE	FELS				
ECHELLE	1/50	COUPE SUIVANT A-A			