


VUE DE FACE

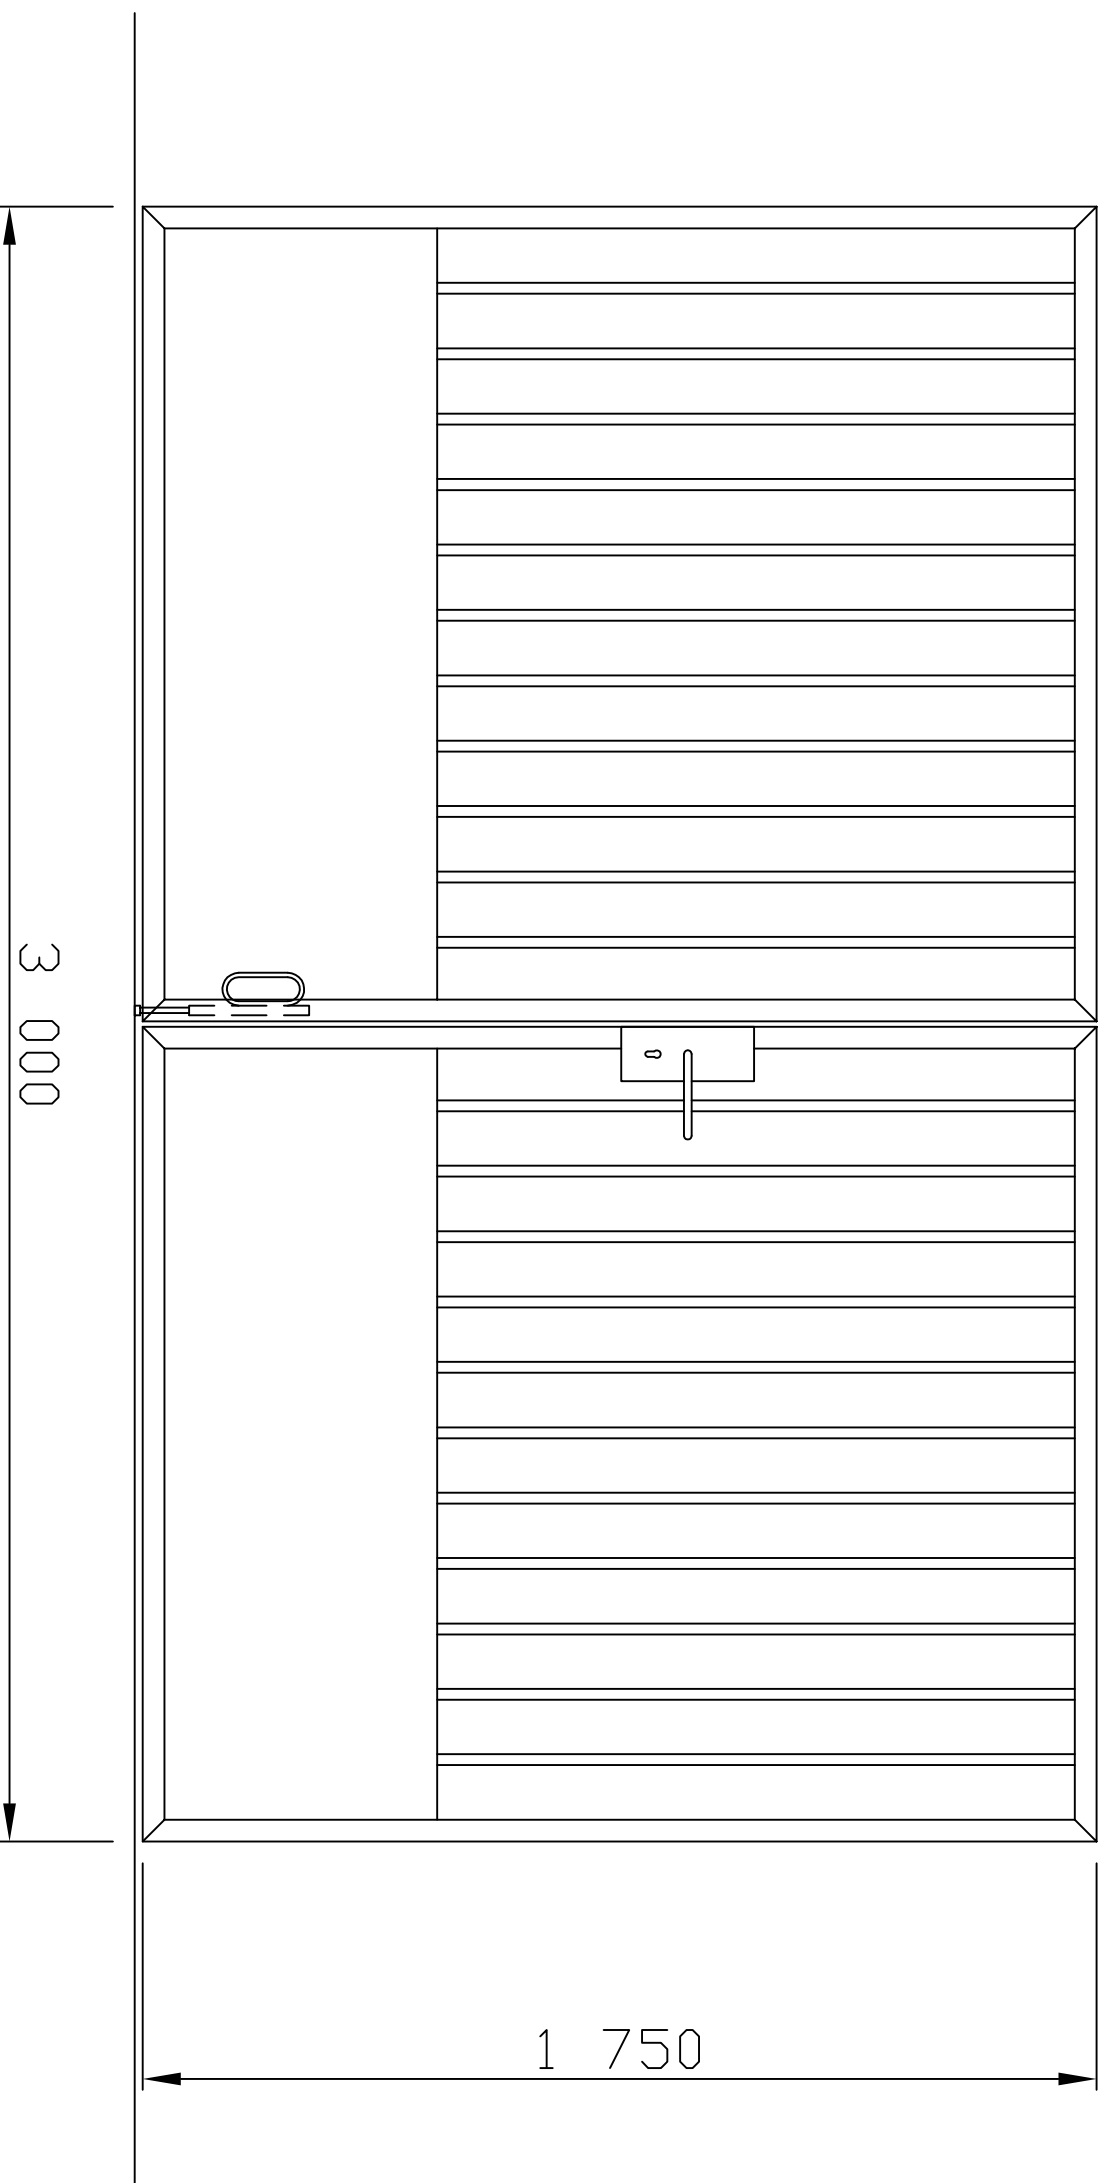

B			
A	12/01/07	1 ^{er} EDITION	EFC
Indice	Date	Designation	Par

FELS
Consulting

DESSINE	EFC	MODIFICATION DU 1 ^{er} ETAGE Réhausse de la toiture 94 rte d'Ingersheim 68000 COLMAR PORTAIL ELECTRIQUE	N° de Nomenclature : N°	A
VERIFIE	FELS			
ECHELLE	1/20			
DATE	12/01/07			