VUE D'ENSEMBLE
Ech.1/20

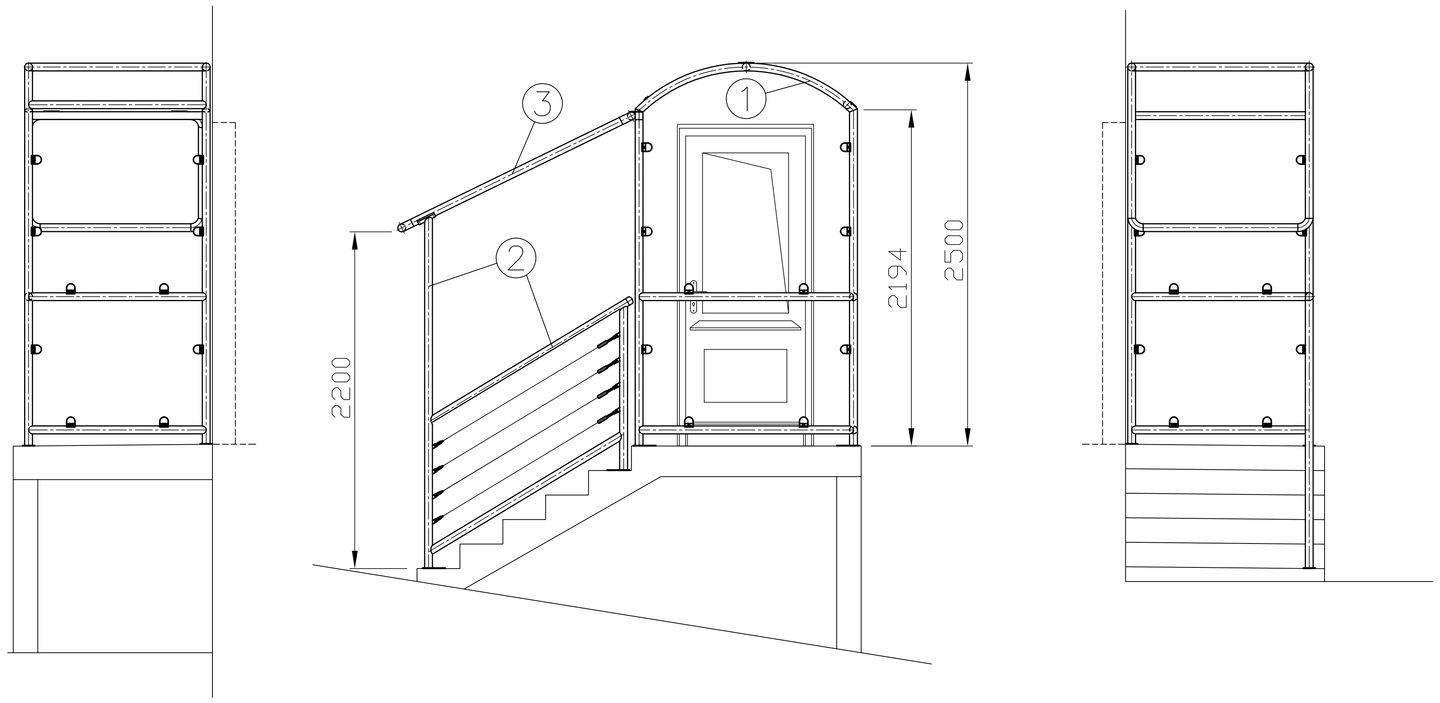

VUE DE DESSUS

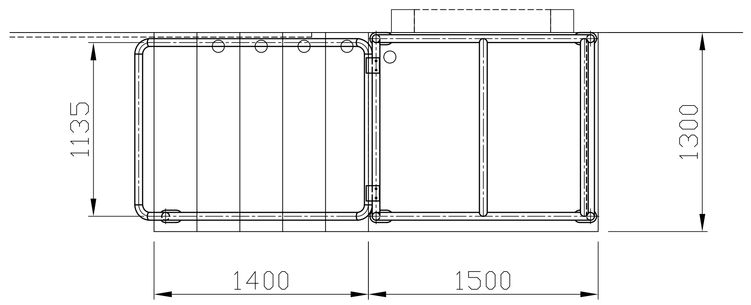

DETAIL PIECE rep.1
Ech.1/15
tube ø51 inox 304L

COUPE "B-B"

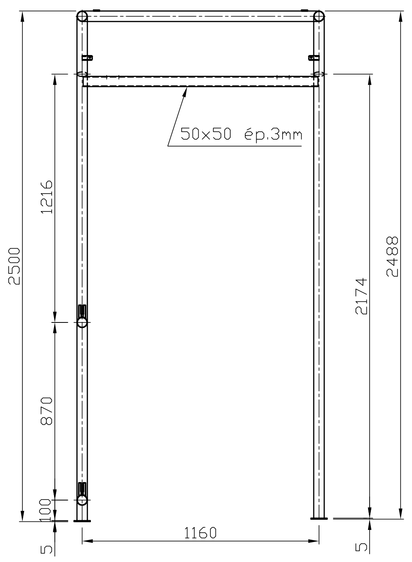

VUE DE FACE

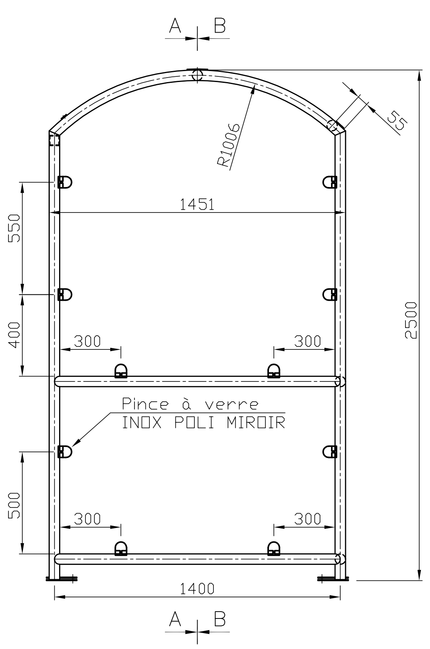

COUPE "A-A"

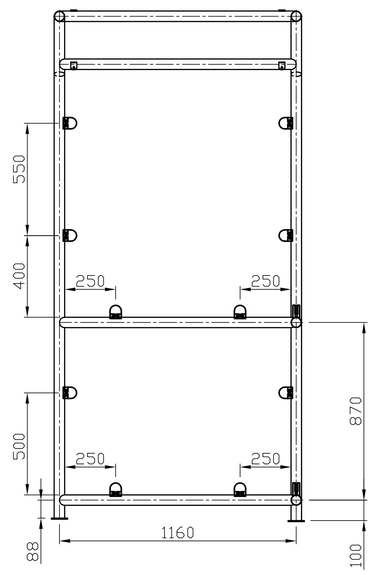

COUPE "C-C"

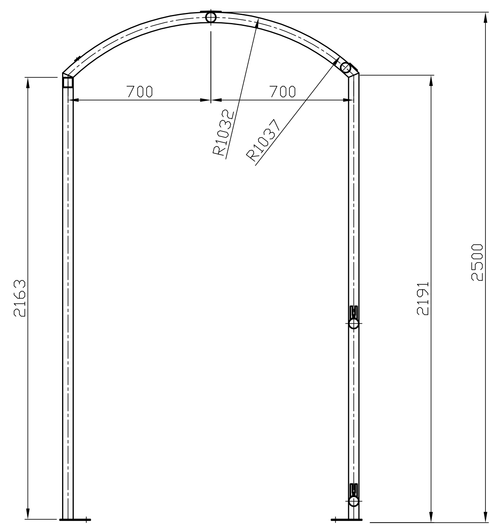

DETAIL PINCE A VERRE
Ech.1/5

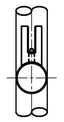

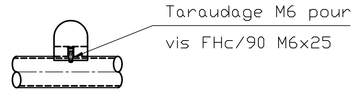

VUE DE DESSUS

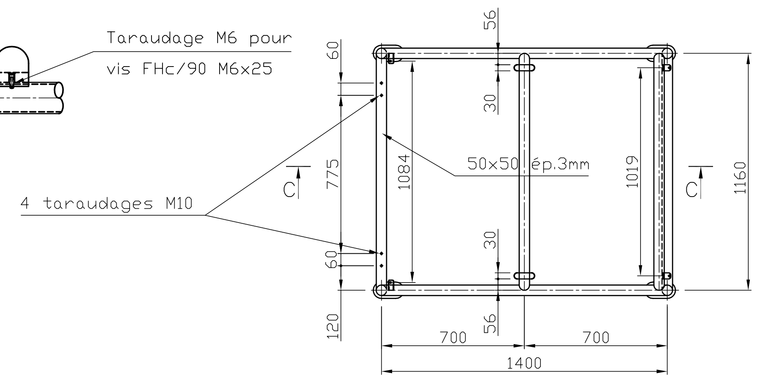

DETAIL SUPPORT ép.5mm
Ech.1/10

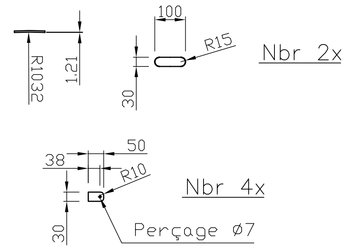

DETAIL PLATINE ép.5mm
Ech.1/10 Nbr 4x

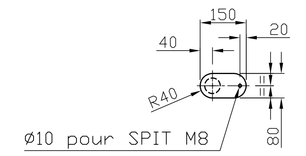

DETAIL PIECE rep.2
Ech.1/10
tube ø51 inox 304L

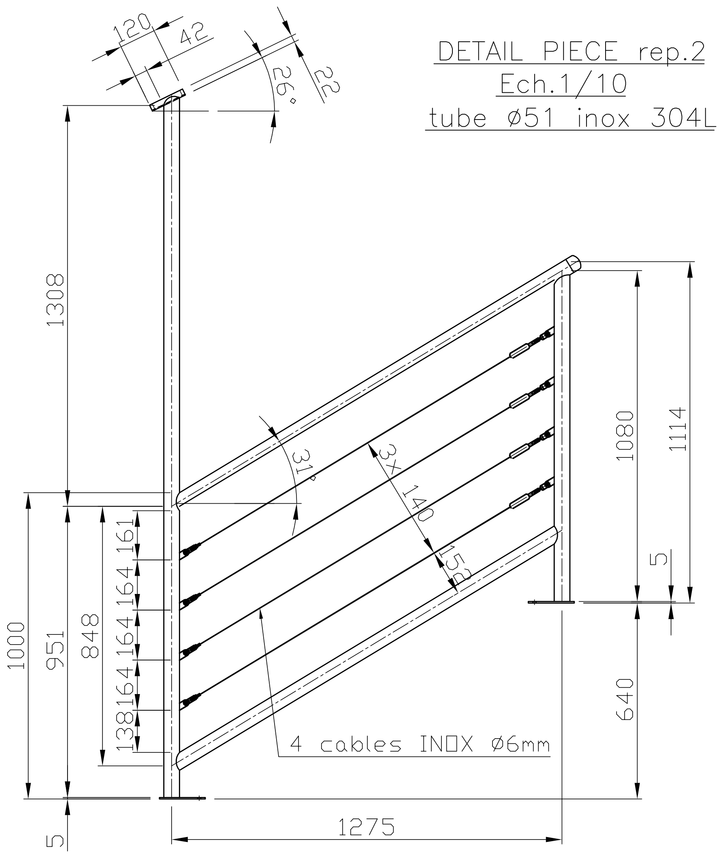

DETAIL Montage pièce 3
sur pièce 2 – Ech.1/5

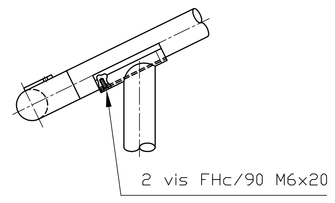

DETAIL PLAT ép.4mm
Ech.1/5 – Nbr 8x

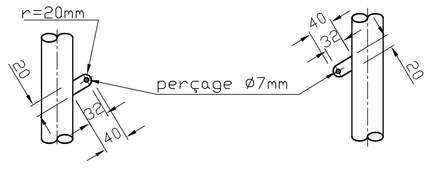

DETAIL PLATINE ép.5mm
Ech.1/5 – Nbr 2x

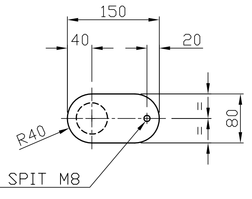

DETAIL PIECE rep.3
Ech.1/10
tube ø51 inox 304L

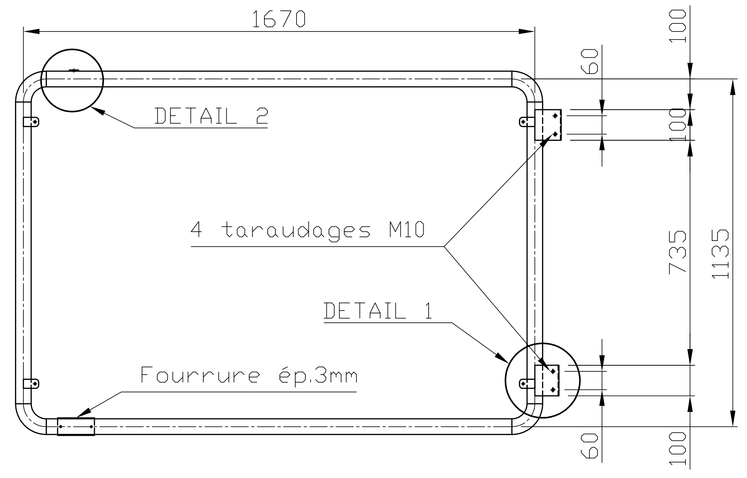

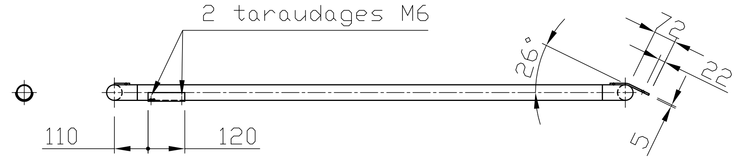

* L'ENSEMBLE DE LA STRUCTURE EN INOX 304L, SERA ELECTROPOLIE.

DETAIL SUPPORT ép.5mm
Ech.1/5 – Nbr 5x

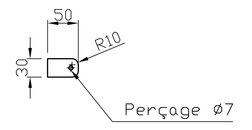

DETAIL 2 – Ech.1/5

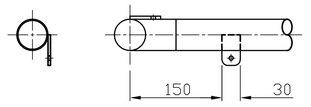

DETAIL 1 – Ech.1/5

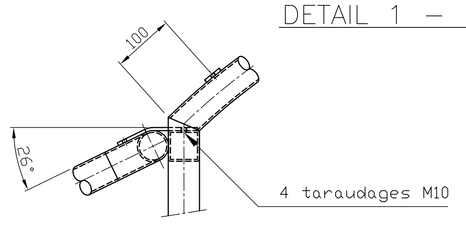

Indice	Date	Désignation	Par
B	12/02/08	MODIF. CABLE INOX + SUPPORT VERRE + RAJOUT DETAILS	EFC
A	22/11/07	1er EDITION	EFC

Ce plan est la propriété de FELS Consulting, il ne peut être reproduit ou communiqué à des tiers sans notre autorisation.

FELS Consulting
77 Route de Neuf-Brisach
68000 COLMAR
Tél. 03 89 23 68 19
Fax. 03 89 41 98 43

DESSINE	EFC
VERIFIE	FELS
ECHELLE	1/15–1/10–1/5
DATE	22/11/07

Restaurant "Taverne Alsacienne"
Création d'une véranda
99, rue de la République
68040 INGERSHEIM

PLAN DE FABRICATION

N° de Nomenclature : N°3 27.06 07 B