


PC	02	Ech: 1/200
Maître d'ouvrage: Mr BLINET Thierry 72, chemin de la Cascade 74400 CHAMONIX		

<h2>PLAN MASSE</h2>	
Construction d'une maison individuelle Rue des Quatre Pierres 01200 DIVONNE LES BANS	

Date: le 25 juillet 2011 Elodie LYONS architecte dplg n° national: 070799 265 rue du Velard 01710 THOIRY tel/fax: 04 50 20 93 10

D (distance horizontale) = 841.5
 H (différence de niveau) = 415
 $D > H-400$ (15) OK
 $D > ou = 400$ OK


Façade Sud Est

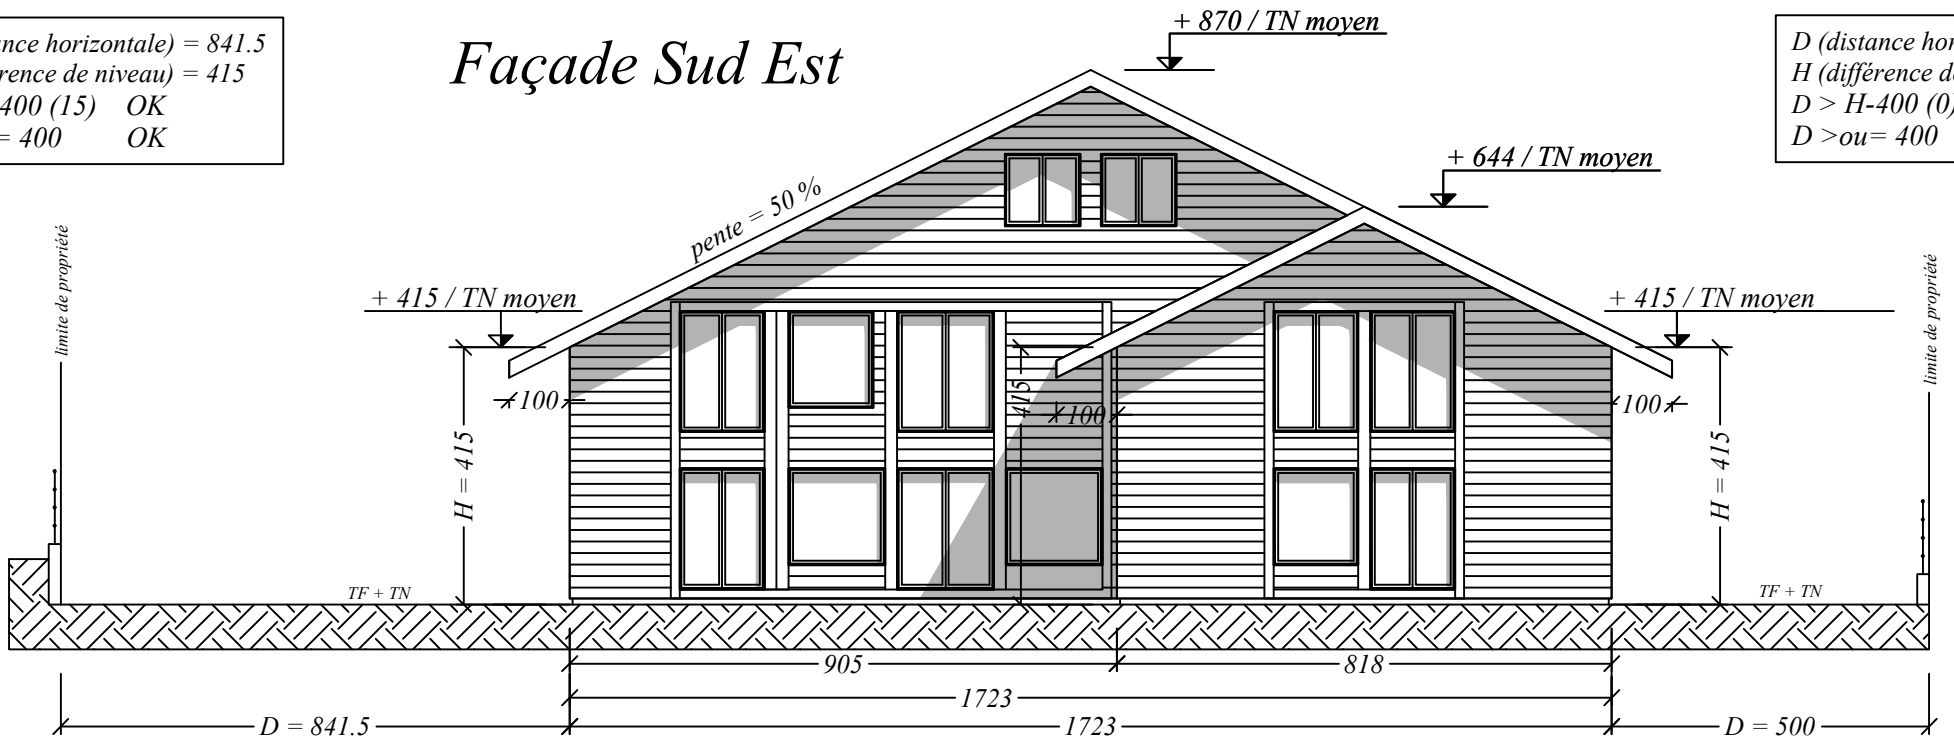


D (distance horizontale) = 500
 H (différence de niveau) = 415
 $D > H-400$ (0) OK
 $D > ou = 400$ OK

D (distance horizontale) = 1170
 H (différence de niveau) = 667
 $D > H-400$ (267) OK
 $D > ou = 400$ OK

Façade Nord Est

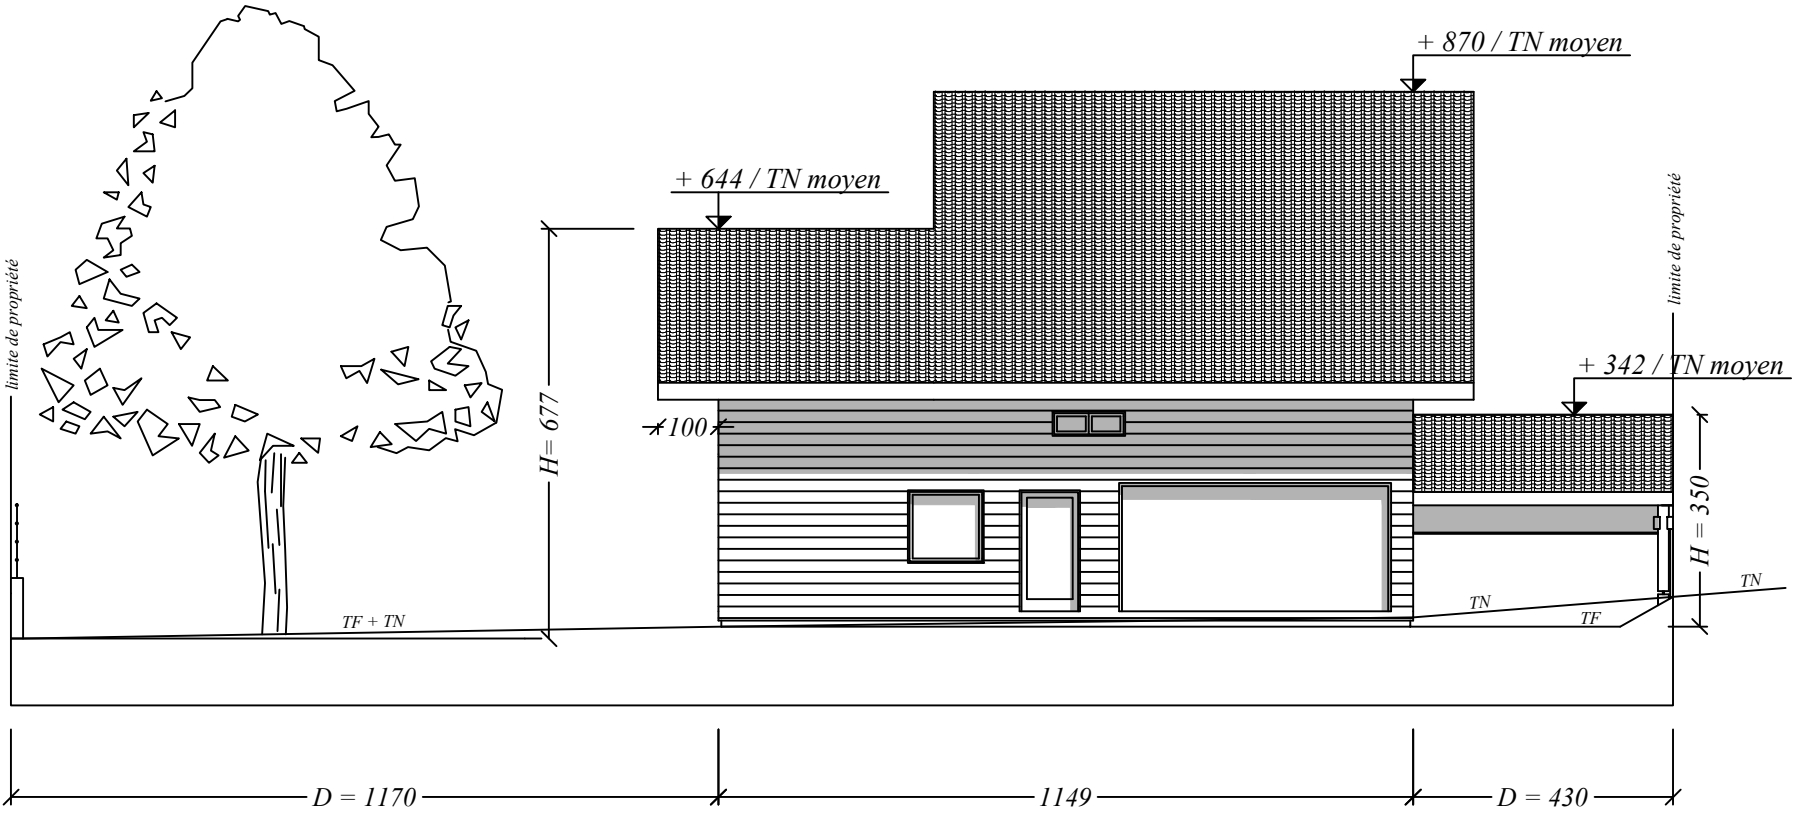


D (distance horizontale) = 430
 H (différence de niveau) = 828
 $D > H-400$ (428) OK
 $D > ou = 400$ OK

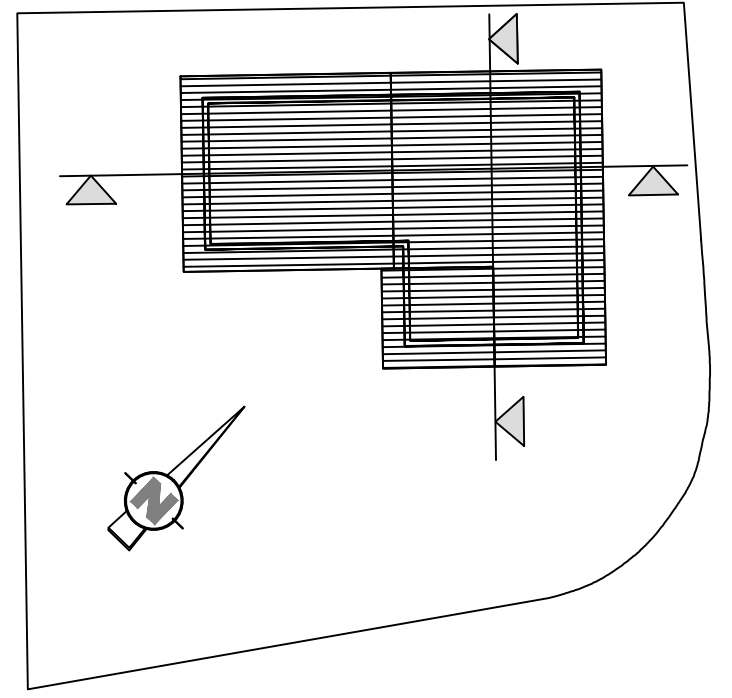



PC	03	Ech: 1/125
Maître d'ouvrage: Mr BLINET Thierry 72, chemin de la Cascade 74400 CHAMONIX		

PLAN DE COUPE Construction d'une maison individuelle Rue des Quatre Pierres 01200 DIVONNE LES BANS	
--	--

Date: le 25 juillet 2011 Elodie LYONS architecte dplg n° national: 070799 265 rue du Velard 01710 THOIRY tel/fax: 04 50 20 93 10

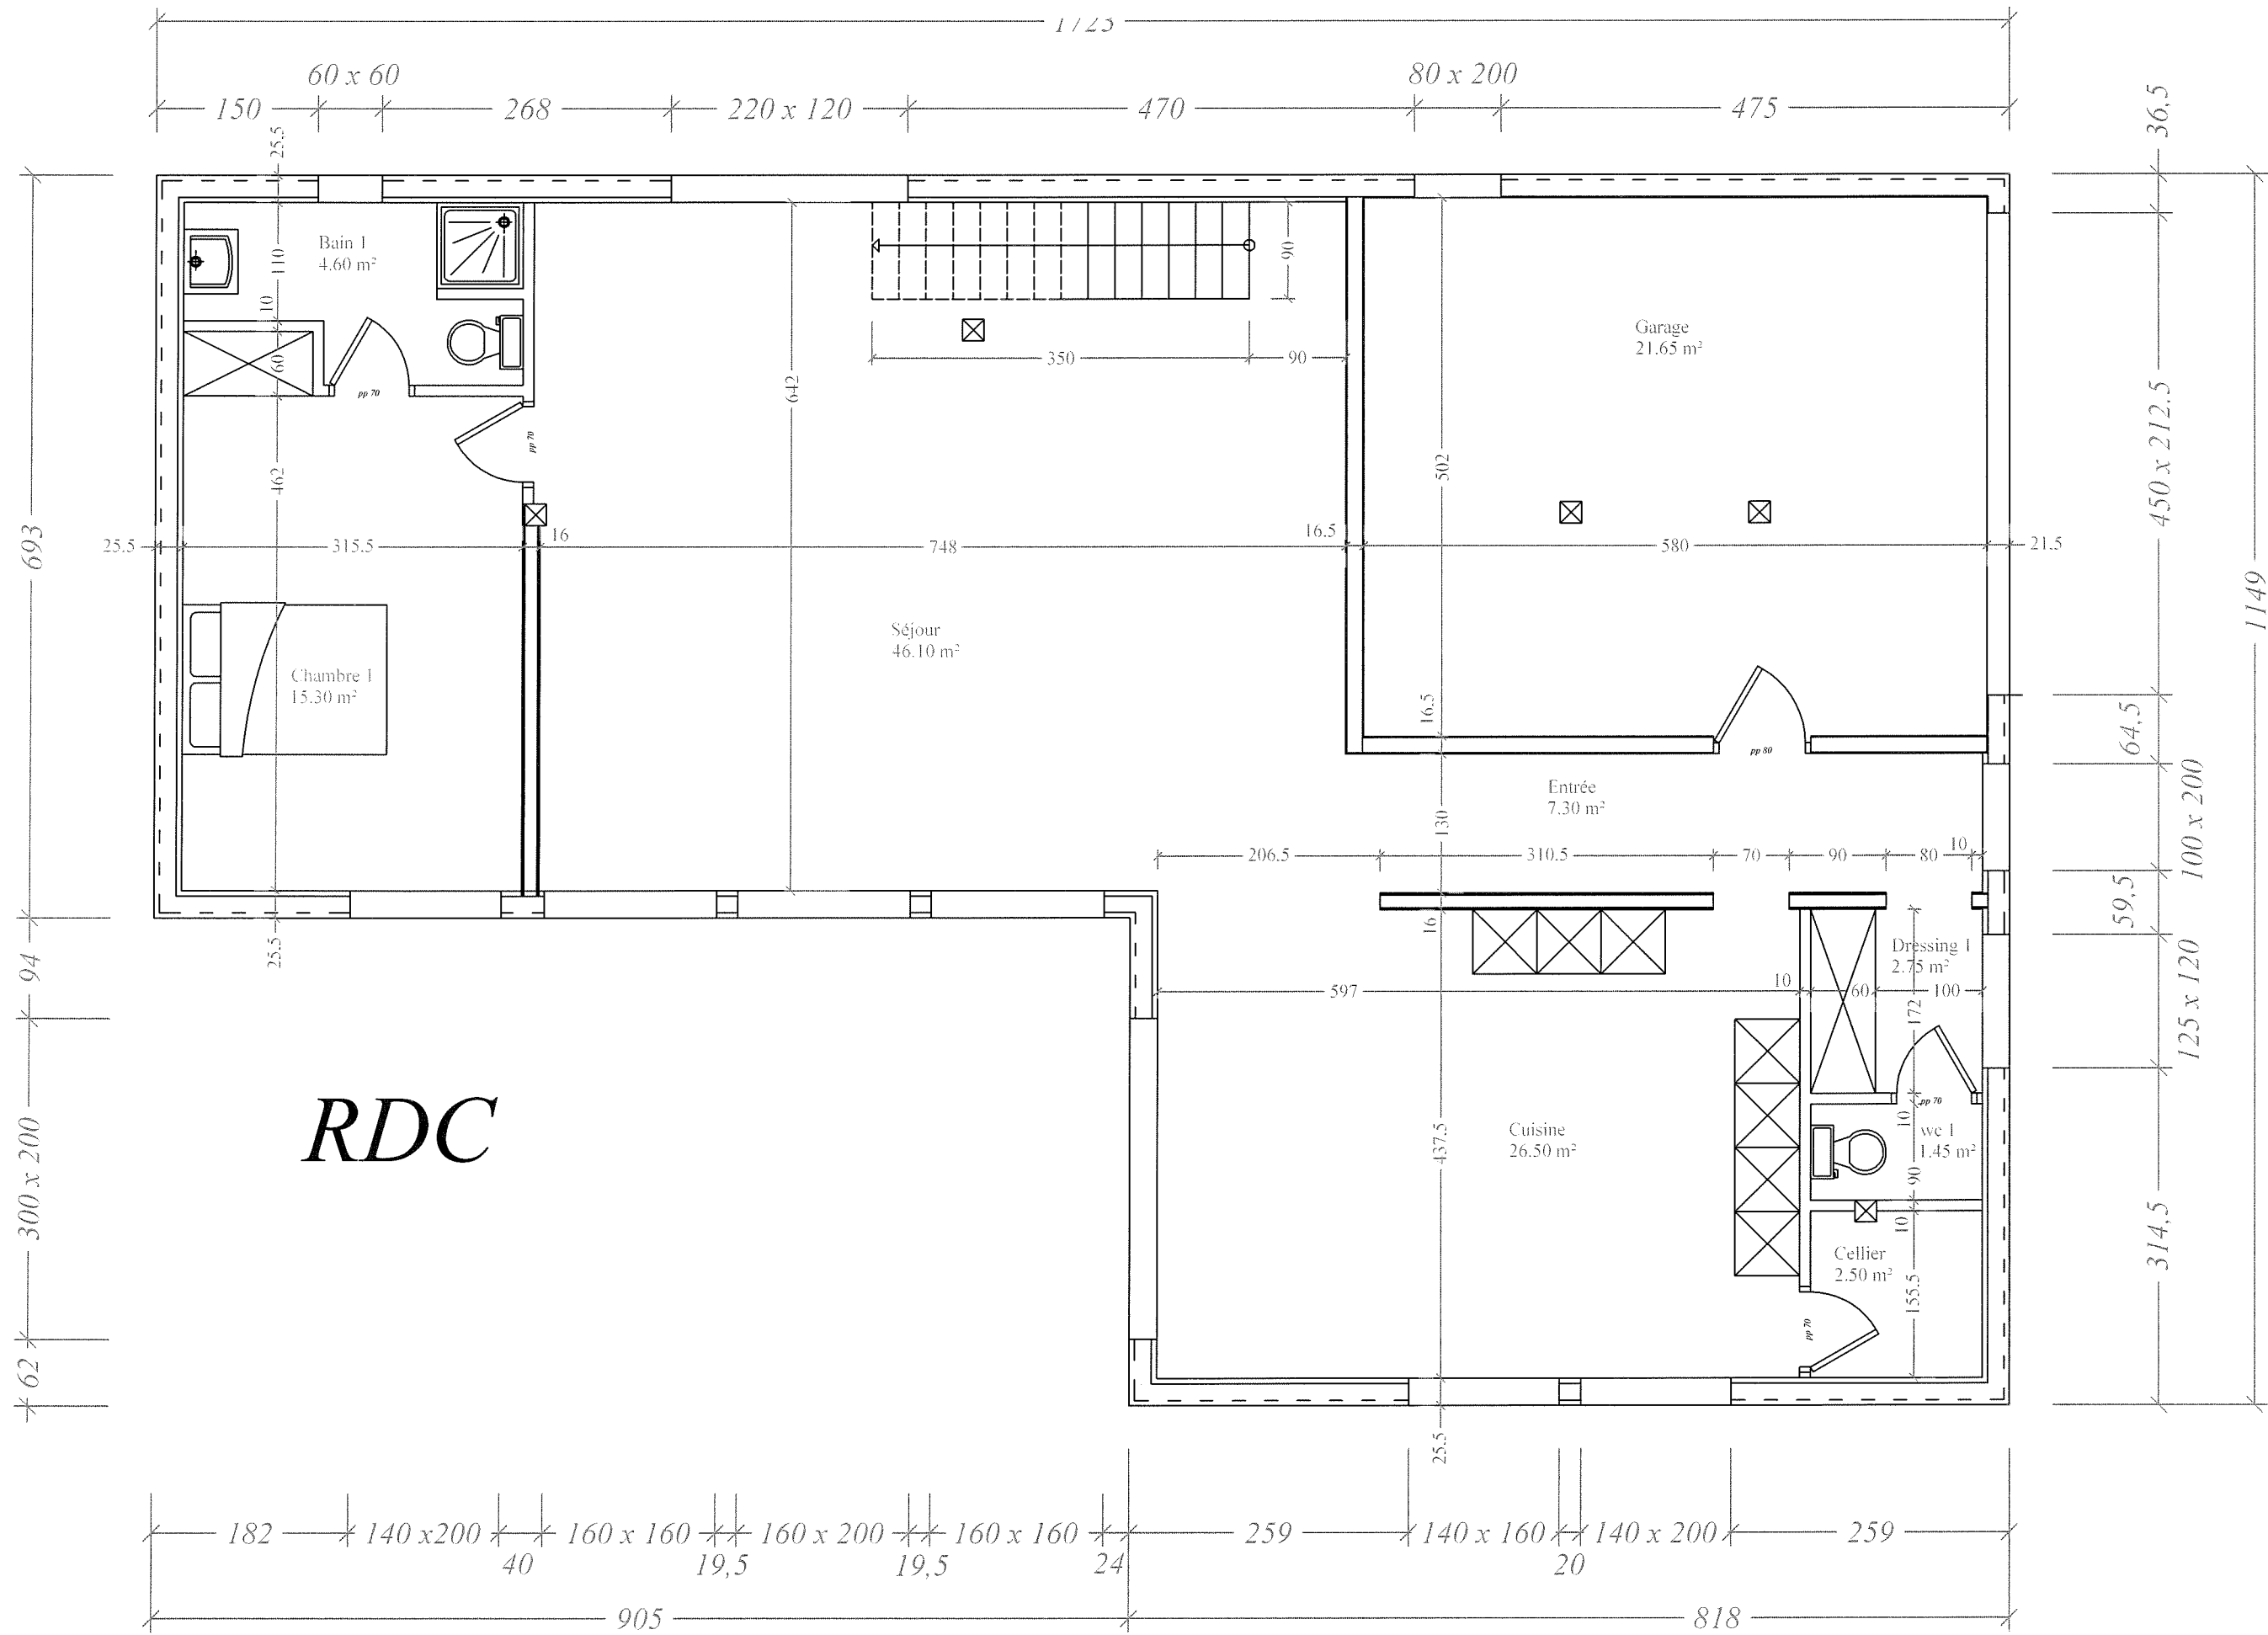

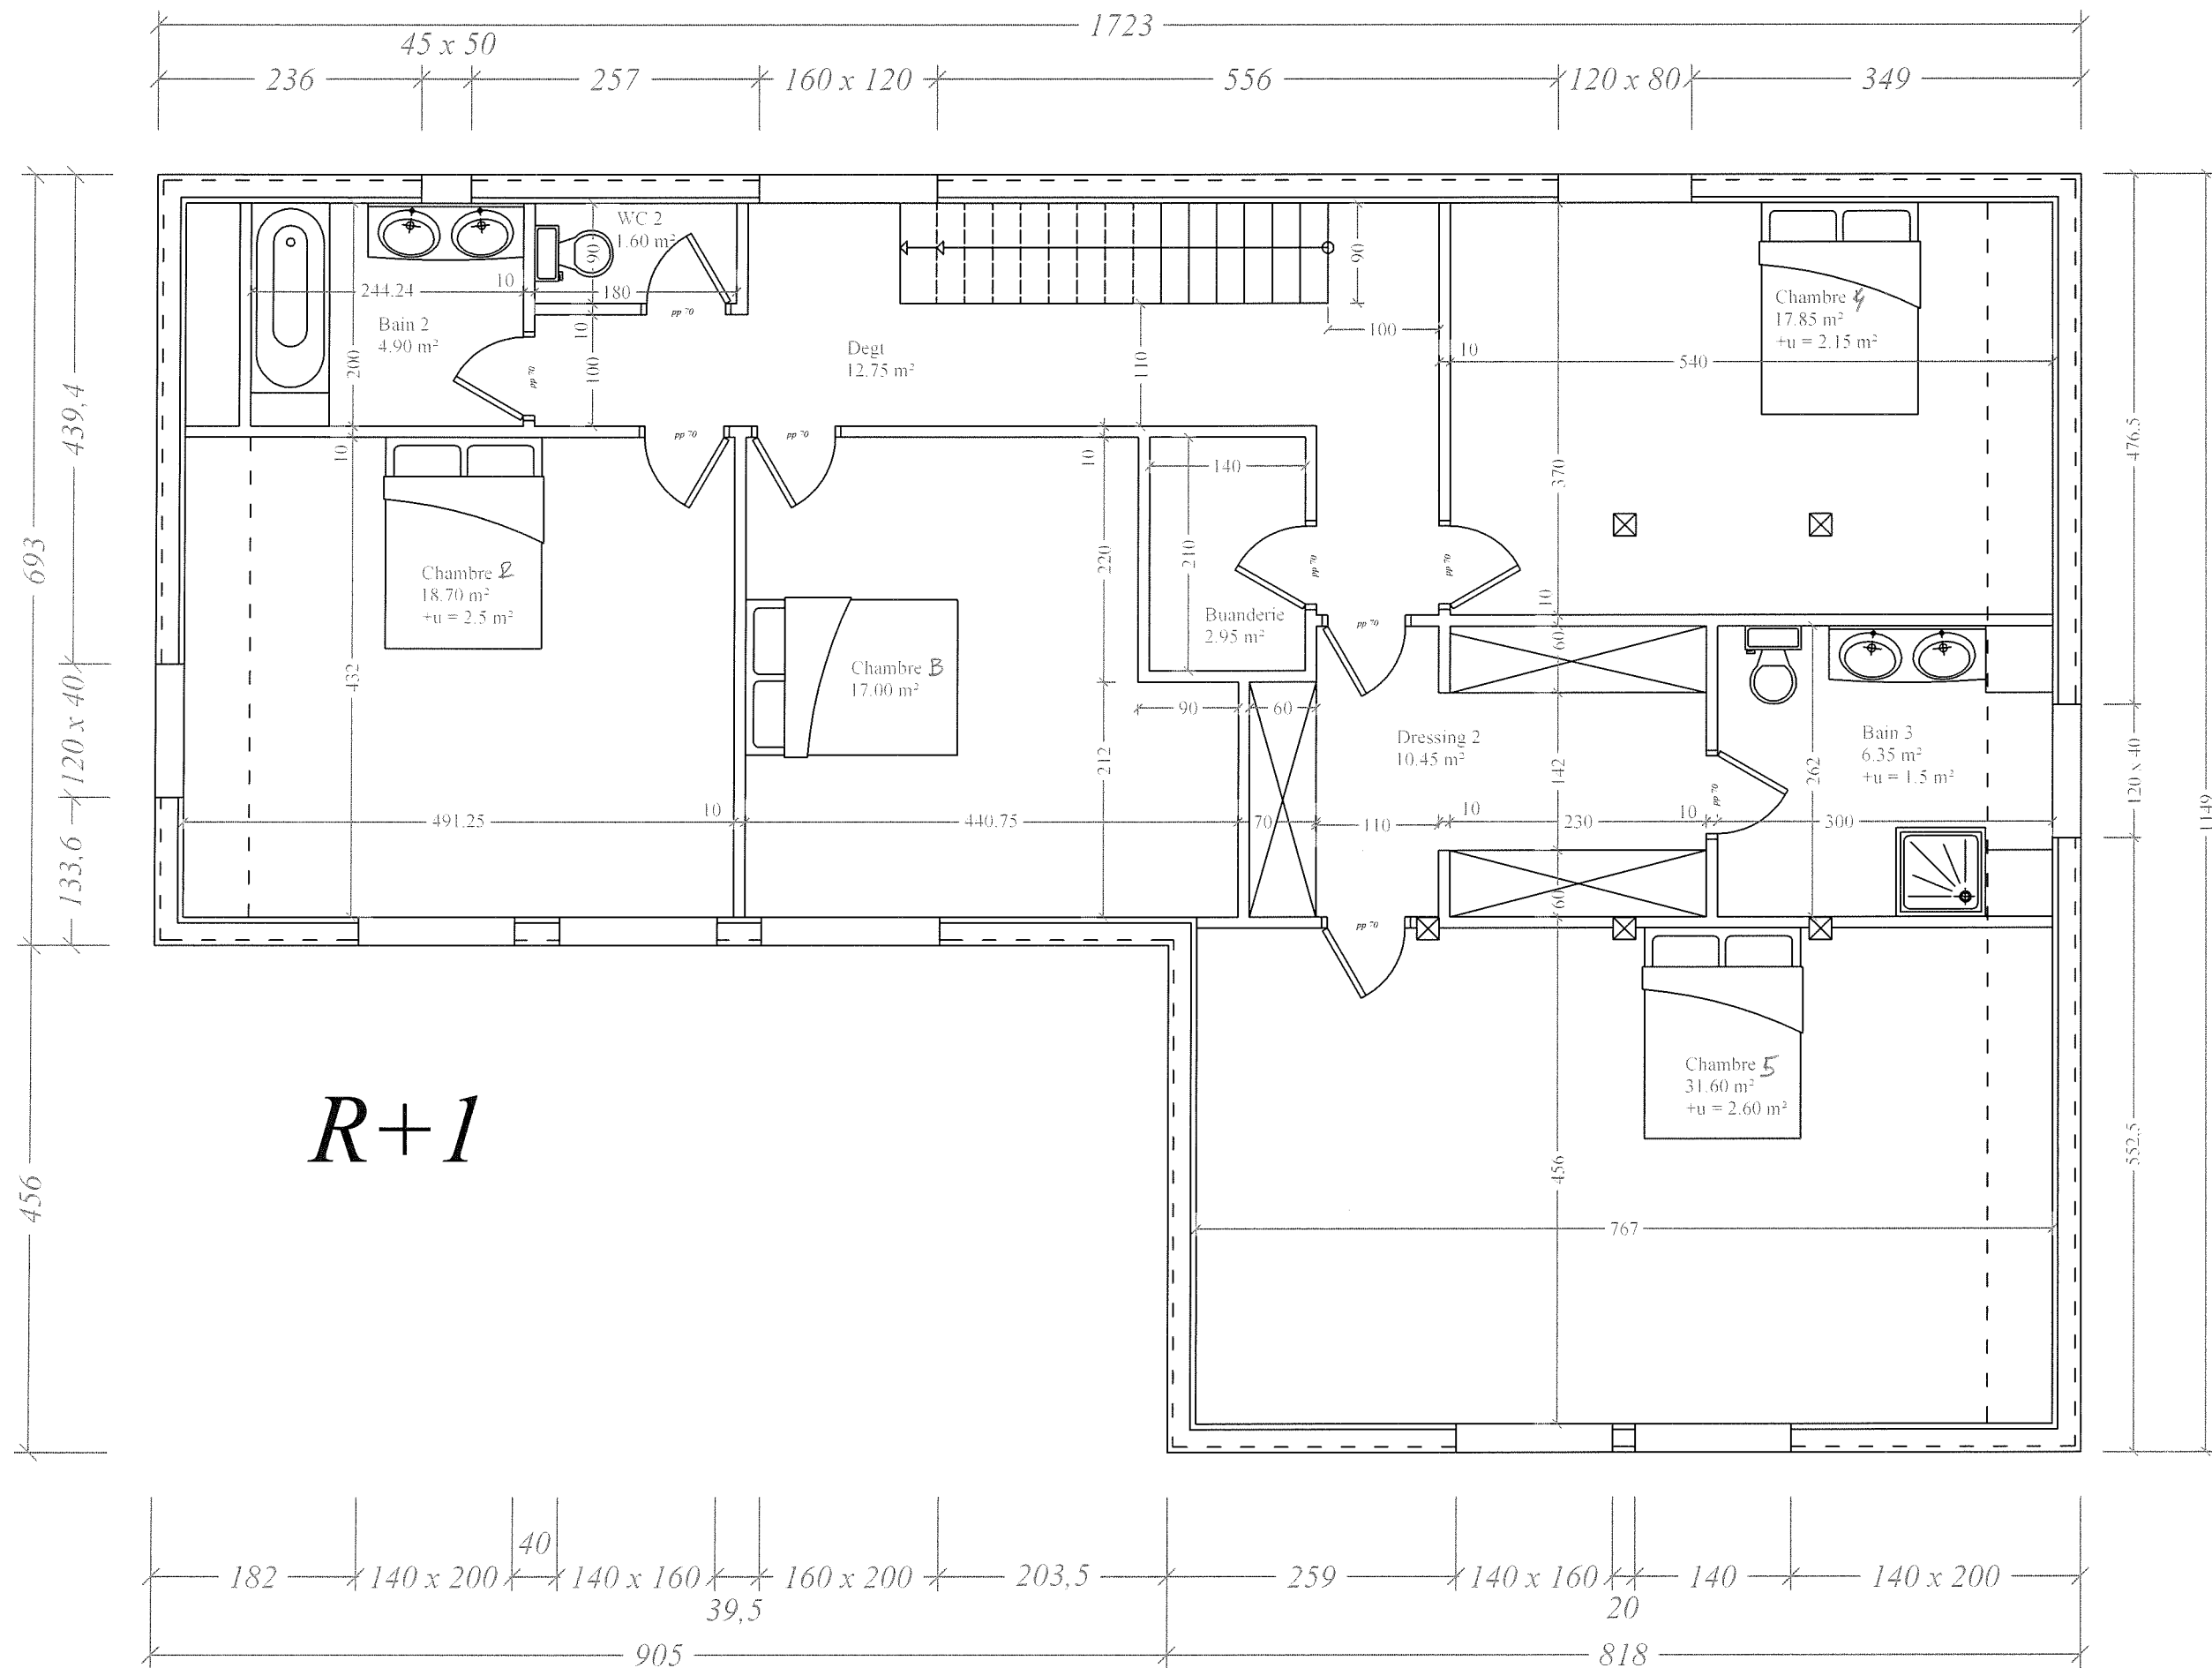

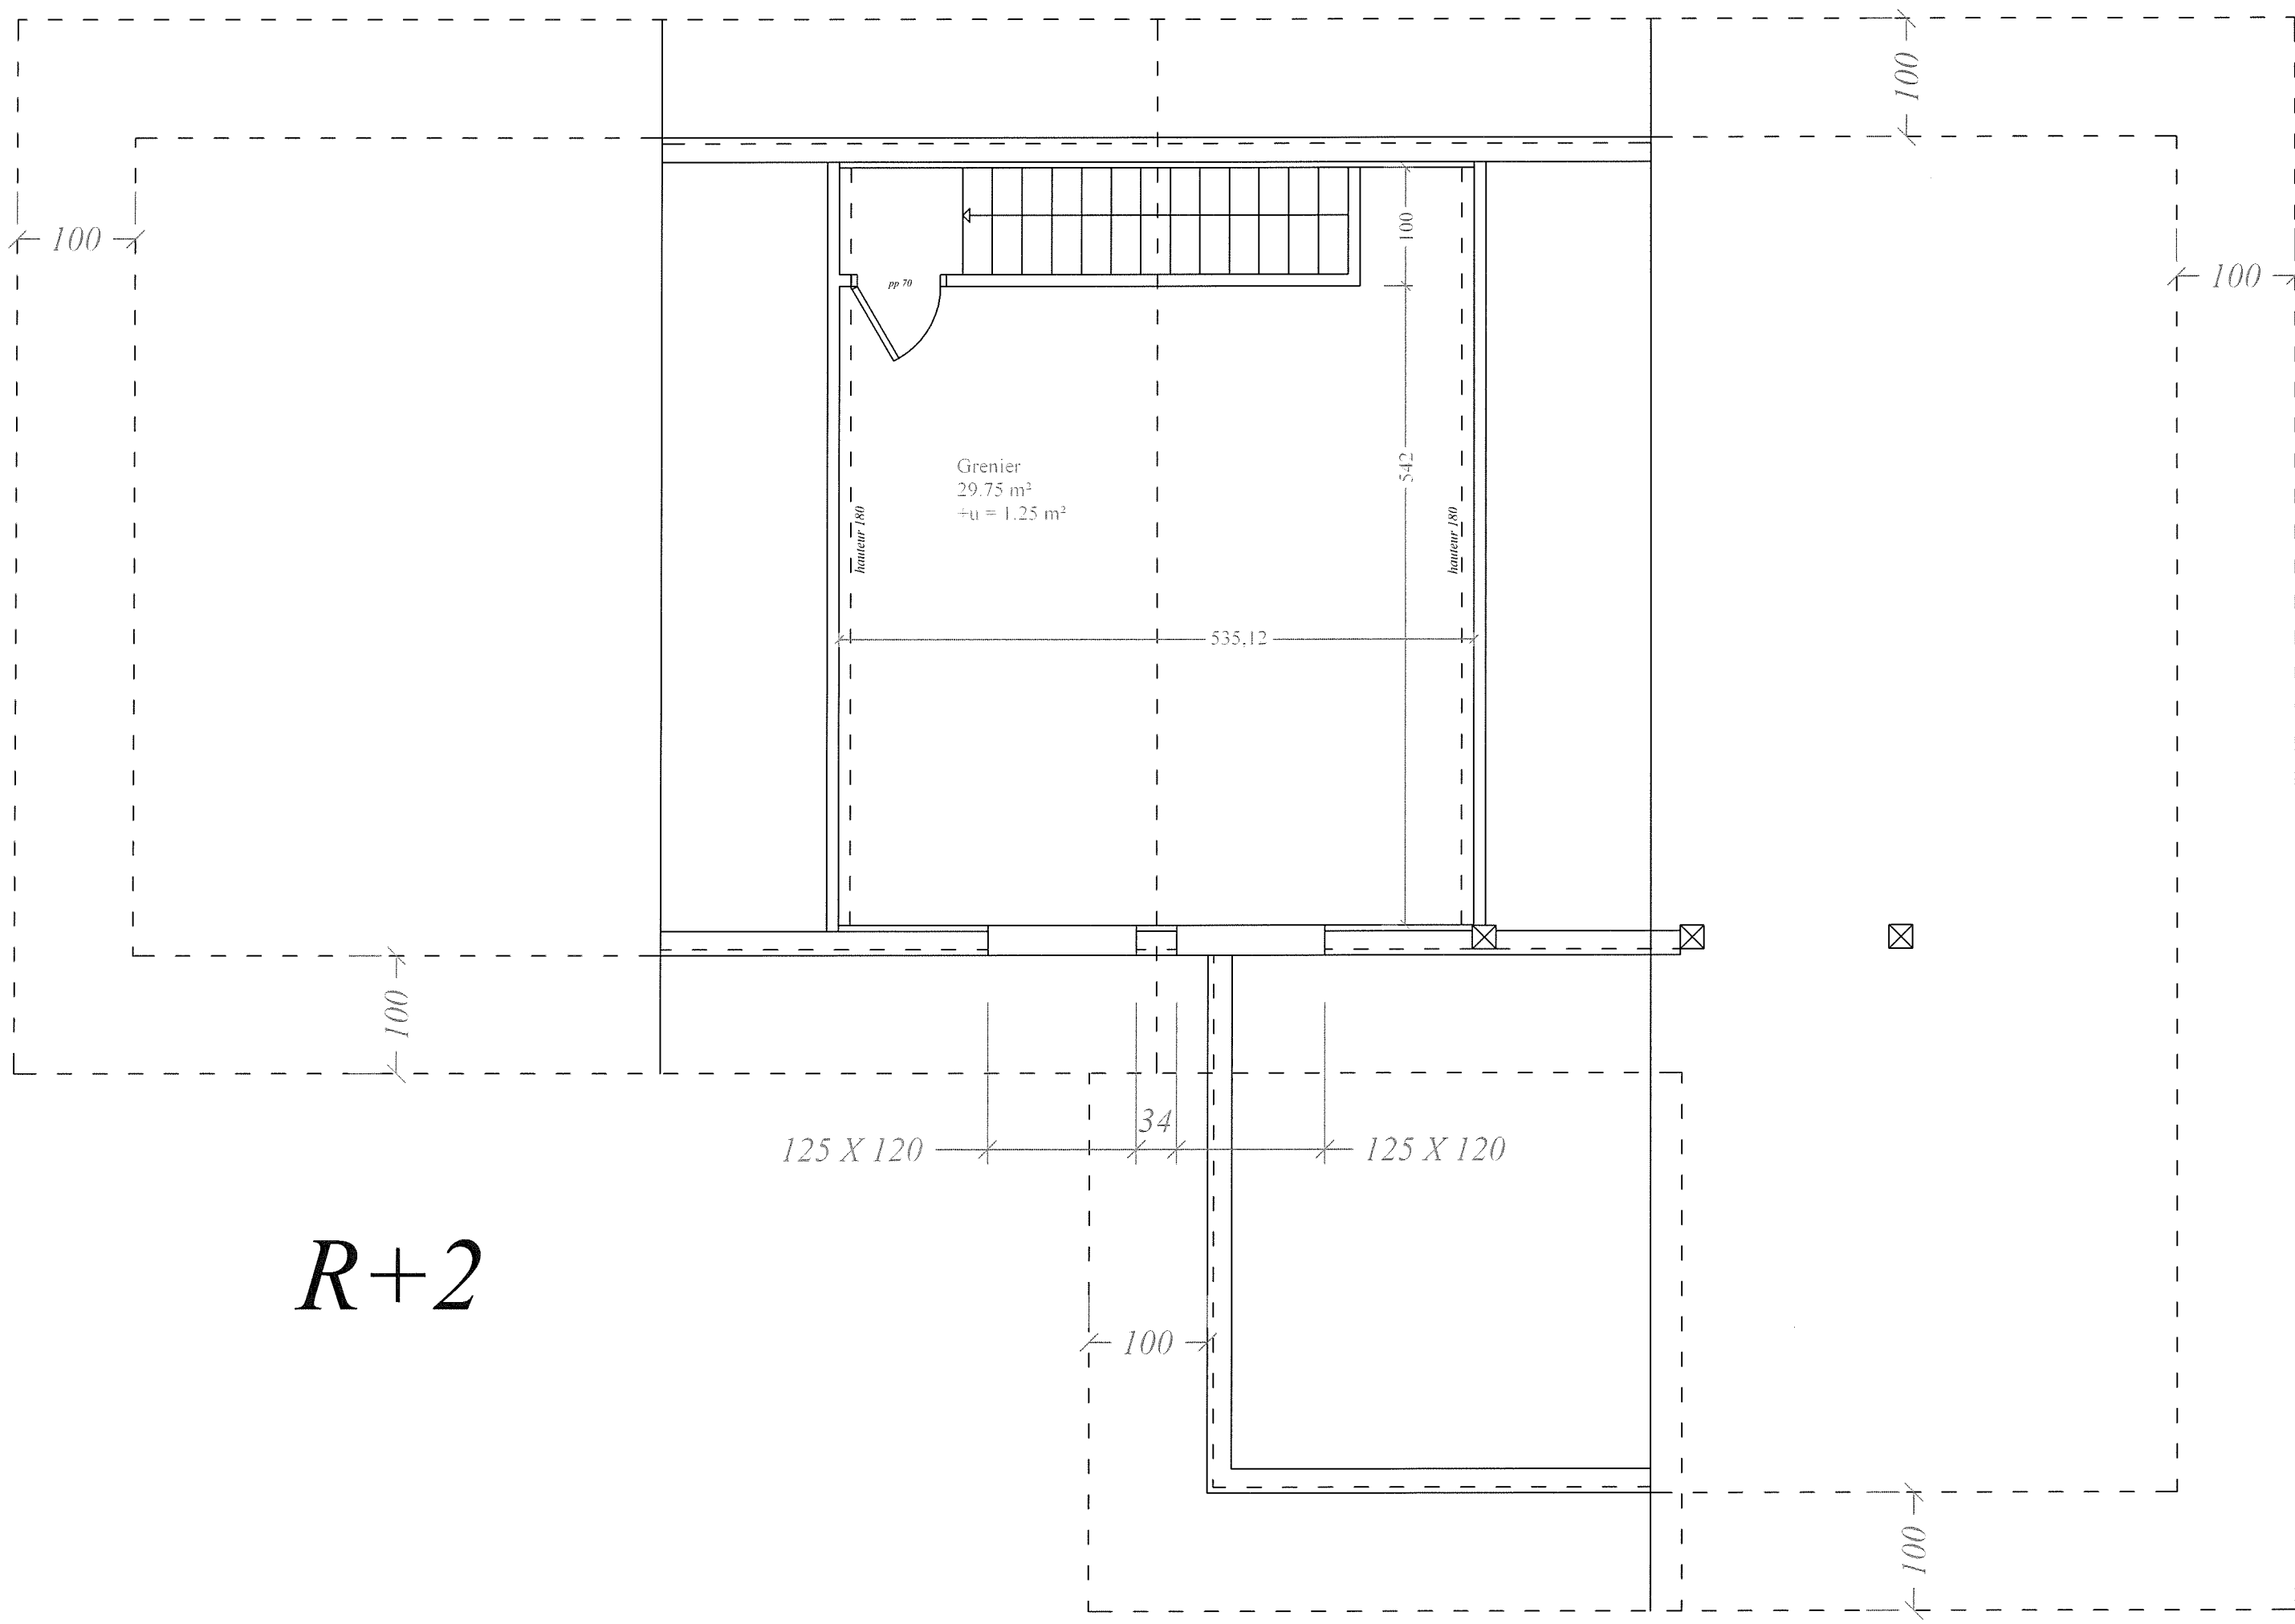

R+2