


DORANS - LES GRANDS GROSEILLERS


Plan de composition 1/1000e

Document non contractuel, Surfaces évaluées avant bornage définitif
Atelier LD 17.11.2010

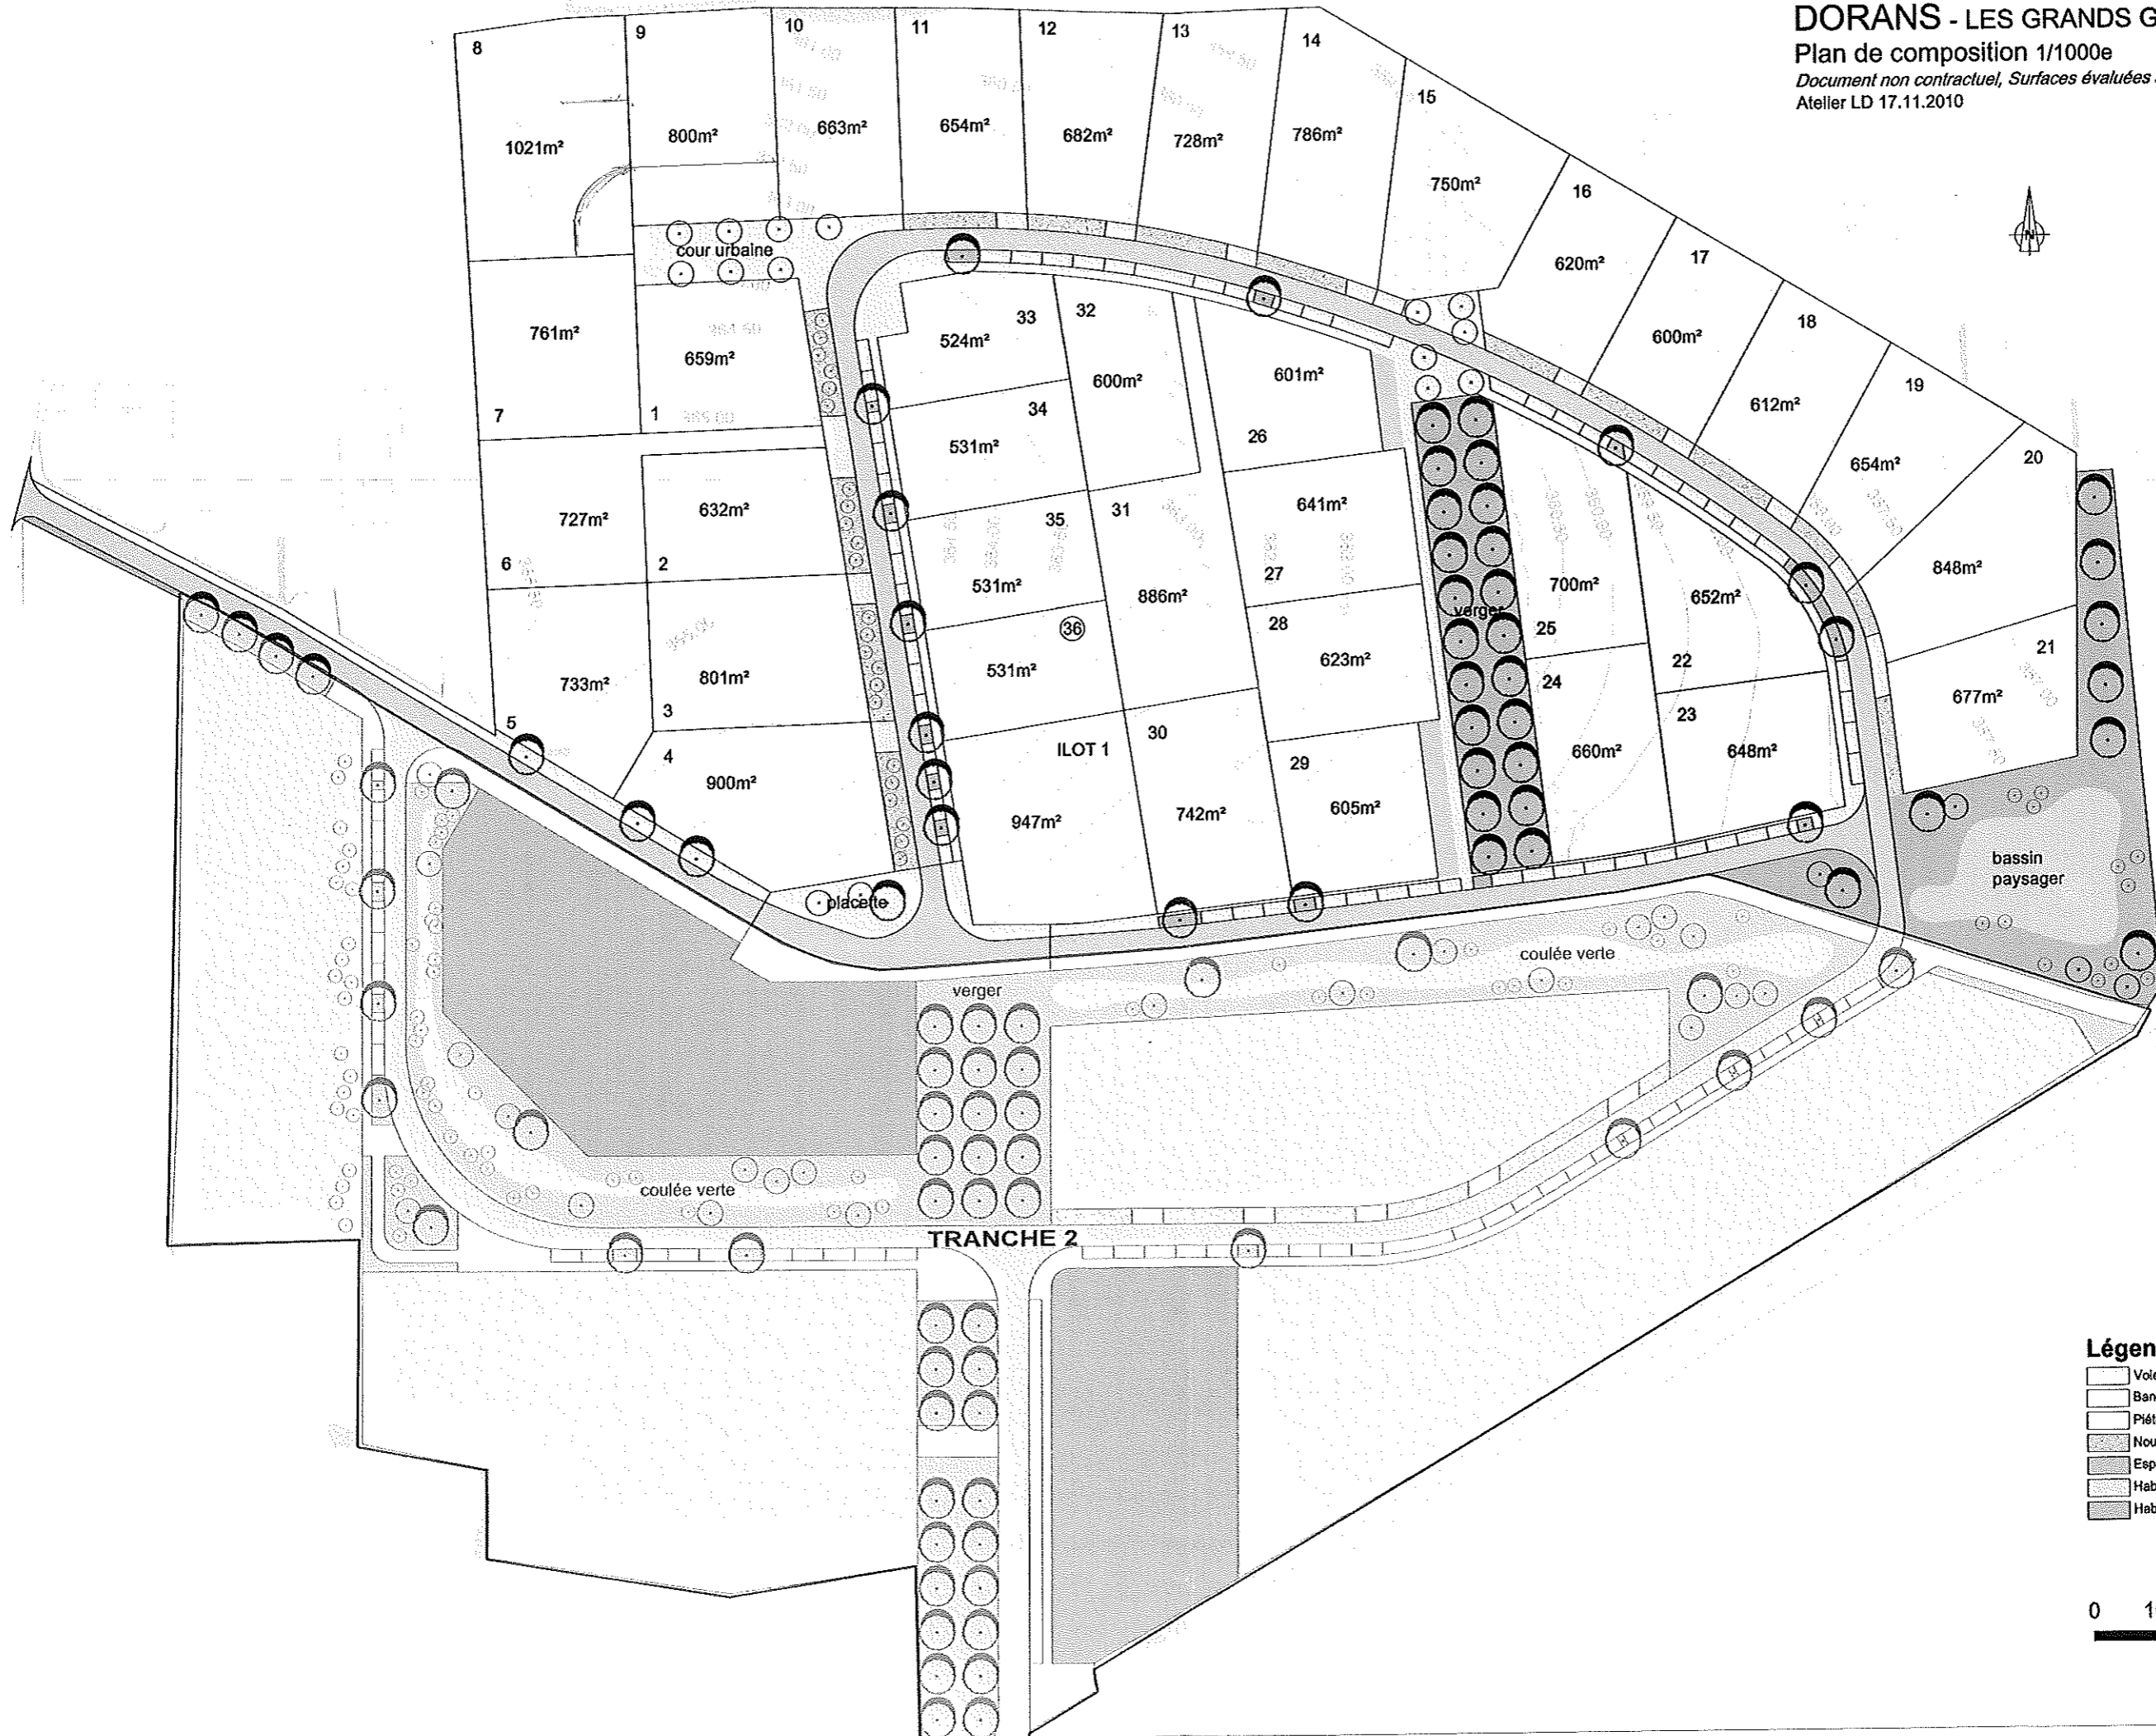

Légende

- Voie de circulation
- Bande de stationnement / alternance bande verte
- Piétons ou espace mixte
- Nœud paysagère
- Espace vert
- Habitat individuel
- Habitat groupé

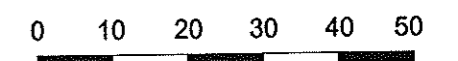

"Les Grands Groseillers" - DORANS

Numéros parcelles	Disponibilité	Surface en m ² (1)	Shon en m ²	Prix taxes comprises
1		659	231	64 000 €
2		632	221	62 000 €
3		804	281	76 000 €
4		900	315	82 000 €
5		734	257	71 000 €
6		727	254	69 000 €
7		761	266	74 000 €
8		1021	357	93 000 €
9		800	280	76 000 €
10		663	232	65 000 €
11		654	229	64 000 €
12		682	239	67 000 €
13		728	255	71 000 €
14		786	275	75 000 €
16		624	218	61 000 €
17		600	210	59 000 €
18		612	214	59 000 €
19		654	229	64 000 €
20		848	297	79 000 €
21		677	237	66 000 €
22		652	228	62 000 €
23		648	227	62 000 €
24		660	231	65 000 €
25		700	245	69 000 €
26		601	210	58 000 €
27		641	224	62 000 €
28		623	218	59 000 €
29		605	212	59 000 €
30		742	260	71 000 €
31		891	312	82 000 €
32		600	210	59 000 €
33		524	183	53 000 €
34		531	186	55 000 €
35		531	186	55 000 €
36		531	186	55 000 €

Édité le 10/11/2010 - Liste susceptible d'être modifiée sans préavis

(1) surface évaluée avant bornage définitif.

NOS PRIX COMPRENNENT

- ⇒ Le bornage
- ⇒ Les viabilités (électricité, téléphone, eaux usées, eau potable) en limites de parcelle

NOS PRIX NE COMPRENNENT PAS

- ⇒ La Taxe Locale d'Équipement
- ⇒ La taxe d' Espace Sensible
- ⇒ Frais de notaire environ 2,5 %
- ⇒ Droit d'enregistrement 5,09 %

REMARQUES

- ⇒ Indemnité d'immobilisation : 2.000 €uros sont requis à la signature du contrat de réservation
- ⇒ Garanties de dégradations : 800 €uros