# PLAN DE MONTAGE

Ech.1/25

## ORDRE DE MONTAGE
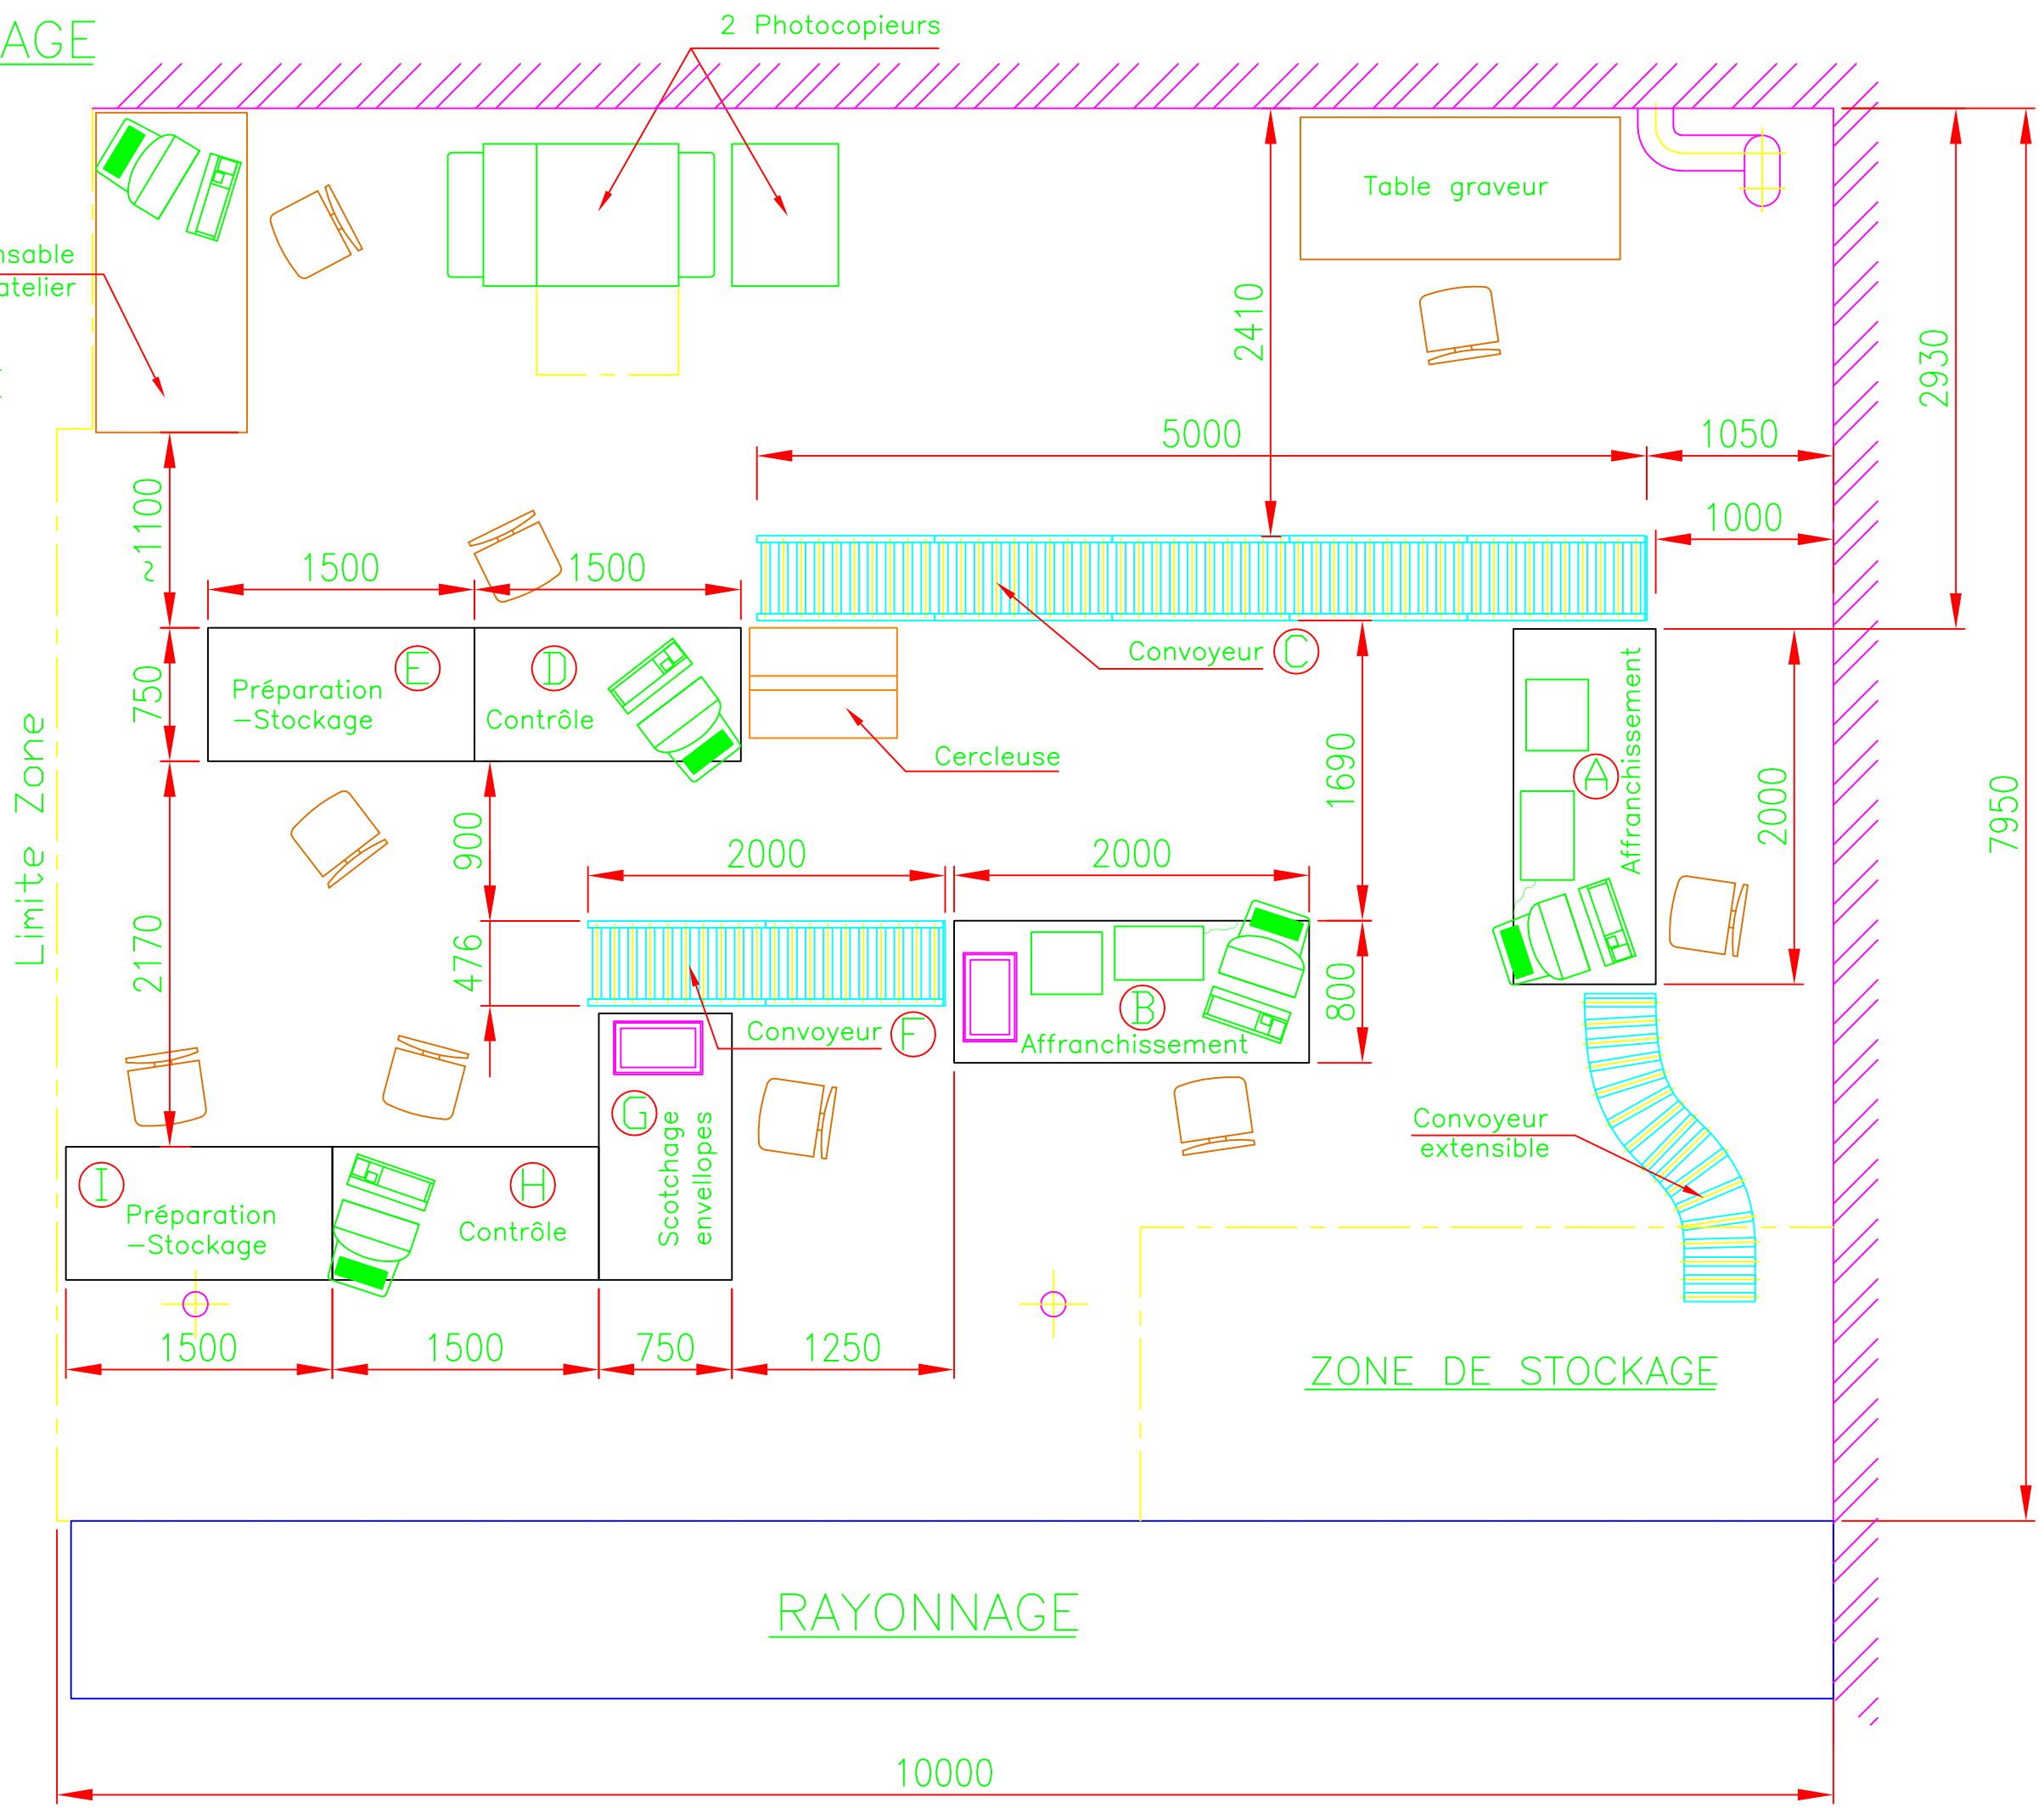
- Ⓐ Etablis 2000 x 800
- Ⓑ Etablis 2000 x 800
- Ⓒ Convoyeur Lg.5000
- Ⓓ Etablis 1750 x 750
- Ⓔ Etablis 1750 x 750
- Ⓕ Convoyeur Lg.2000
- Ⓖ Etablis 1750 x 750
- Ⓗ Etablis 1750 x 750
- Ⓘ Etablis 1750 x 750